




PIANTA PIANO SECONDO scala 1:150

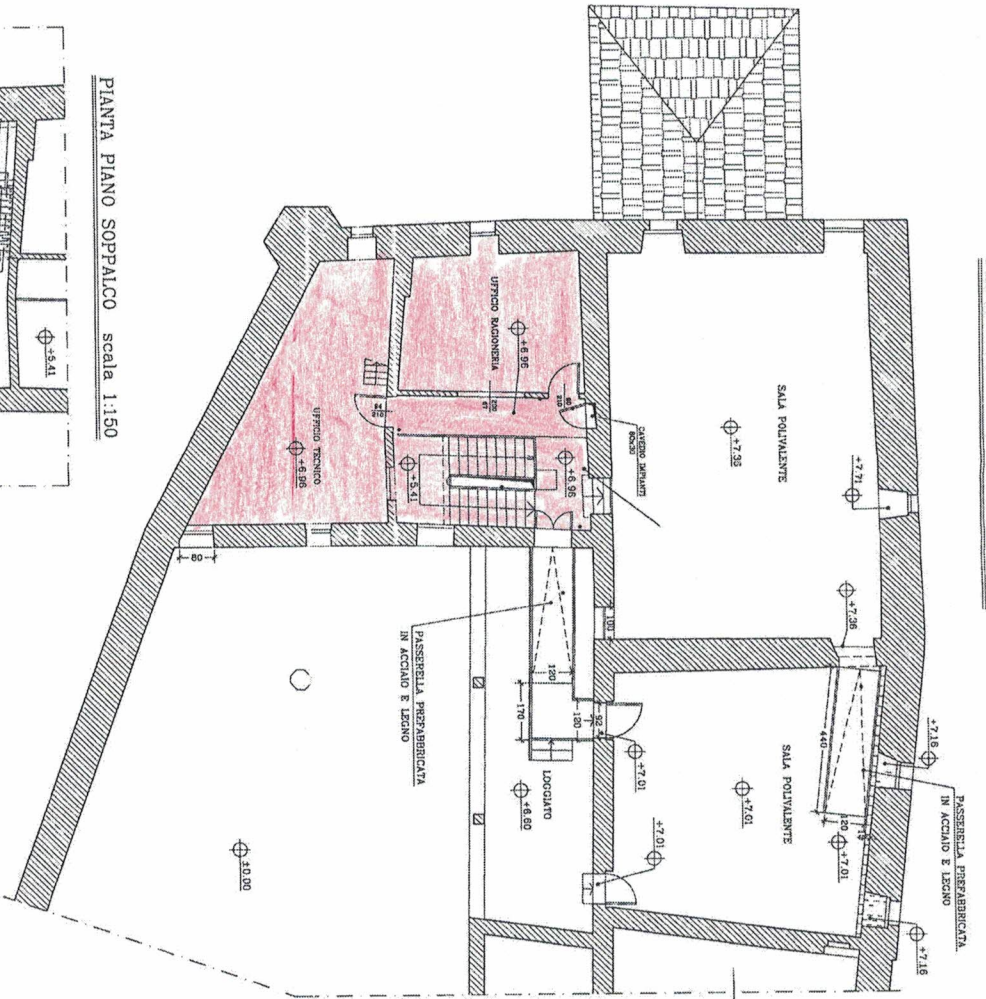

PIANTA PIANO SOPPALCO scala 1:150

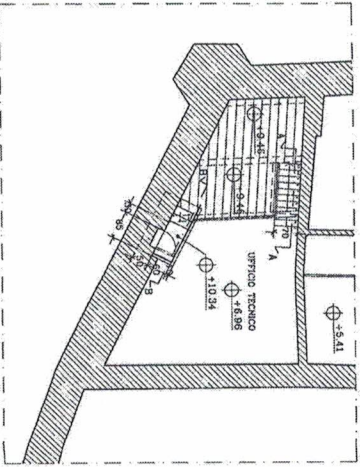

PIANTA PIANO PRIMO scala 1:150

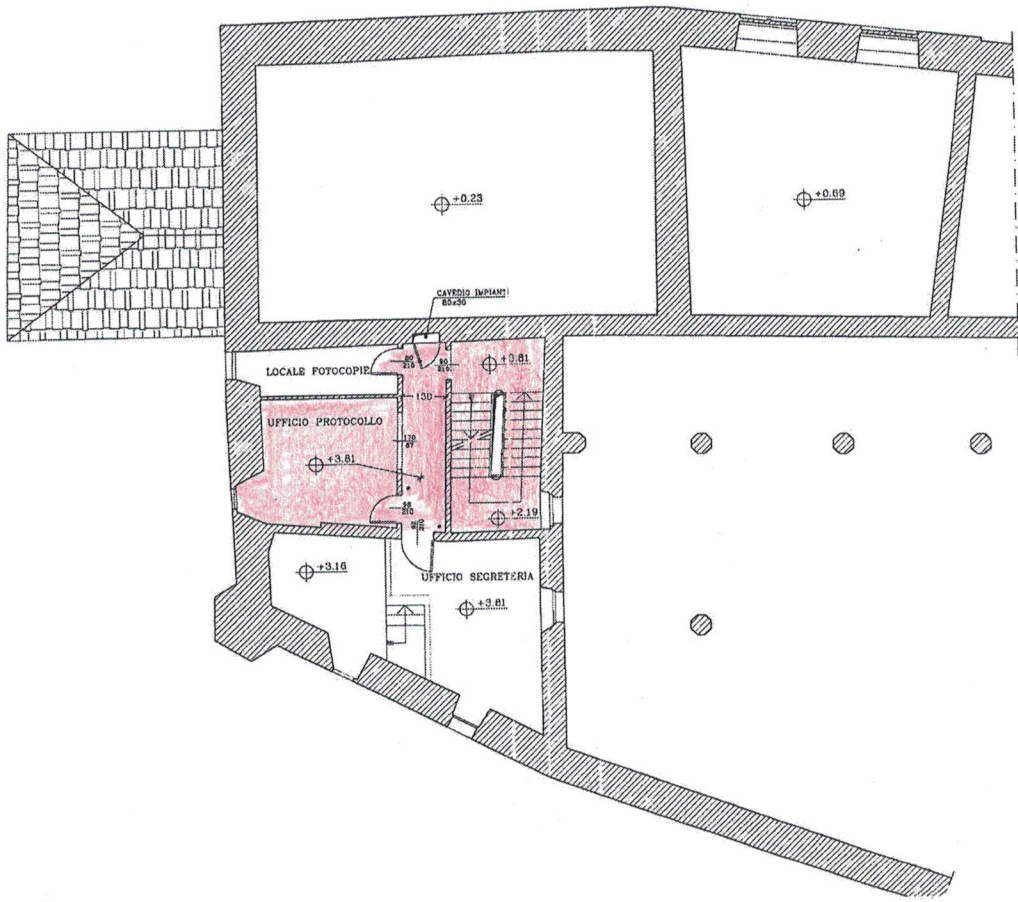

PIANTA PIANO TERRA scala 1:150

