

Pianta Piano Terra con simbologia antincendio ex D.M. 30/11/1983 - Scala 1:100

Comune di Buonconvento
Via Soccini, 32 - Buonconvento

Ubicazione: Via I Maggio - Buonconvento (S

COMMESSA: COMBUONCT20225AI
VSCIA VVF

FILE: TOX240325_0

COMMESSA. FILE:
COMBUONCI20225AI
\\SCIA\WF TOX240325_0


**STUDIO TECNICO
INGEGNERIA E FISICA
INGEGNERI ASSOCIATI**

Ing. Anita Prosser
Via S. Maria Maddalena, 10 - 00187 Roma
Tel. 06/47801209
Fax 06/47801209
E-mail: anita.prosser@ingprosser.it
Pec: anita.prosser@ingprosser.it
Codice Fiscale/Partita IVA: 01102050256

[illegible]


~ LA DIFFUSIONE E RIPRODUZIONE, ANCHE PARZIALE DI QUESTA TAVOLA E' VIETATA A TERMINI DI LE

Pianta Piano Terra - Scala 1:50

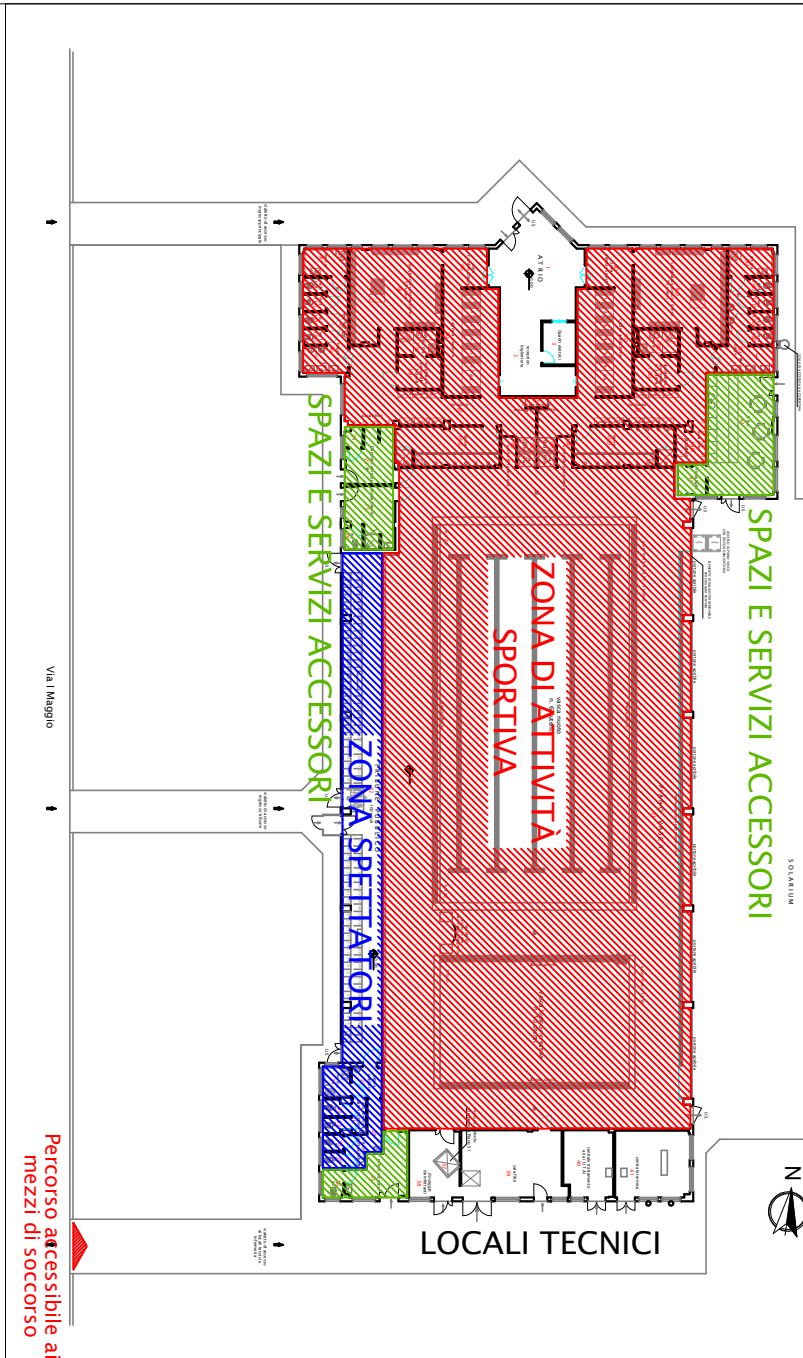

Pianta Piano Terra - Scala 1:50

Pianta Piano Terra con simbologia antincendio ex D.M. 30/11/1983 - Scala 1:100

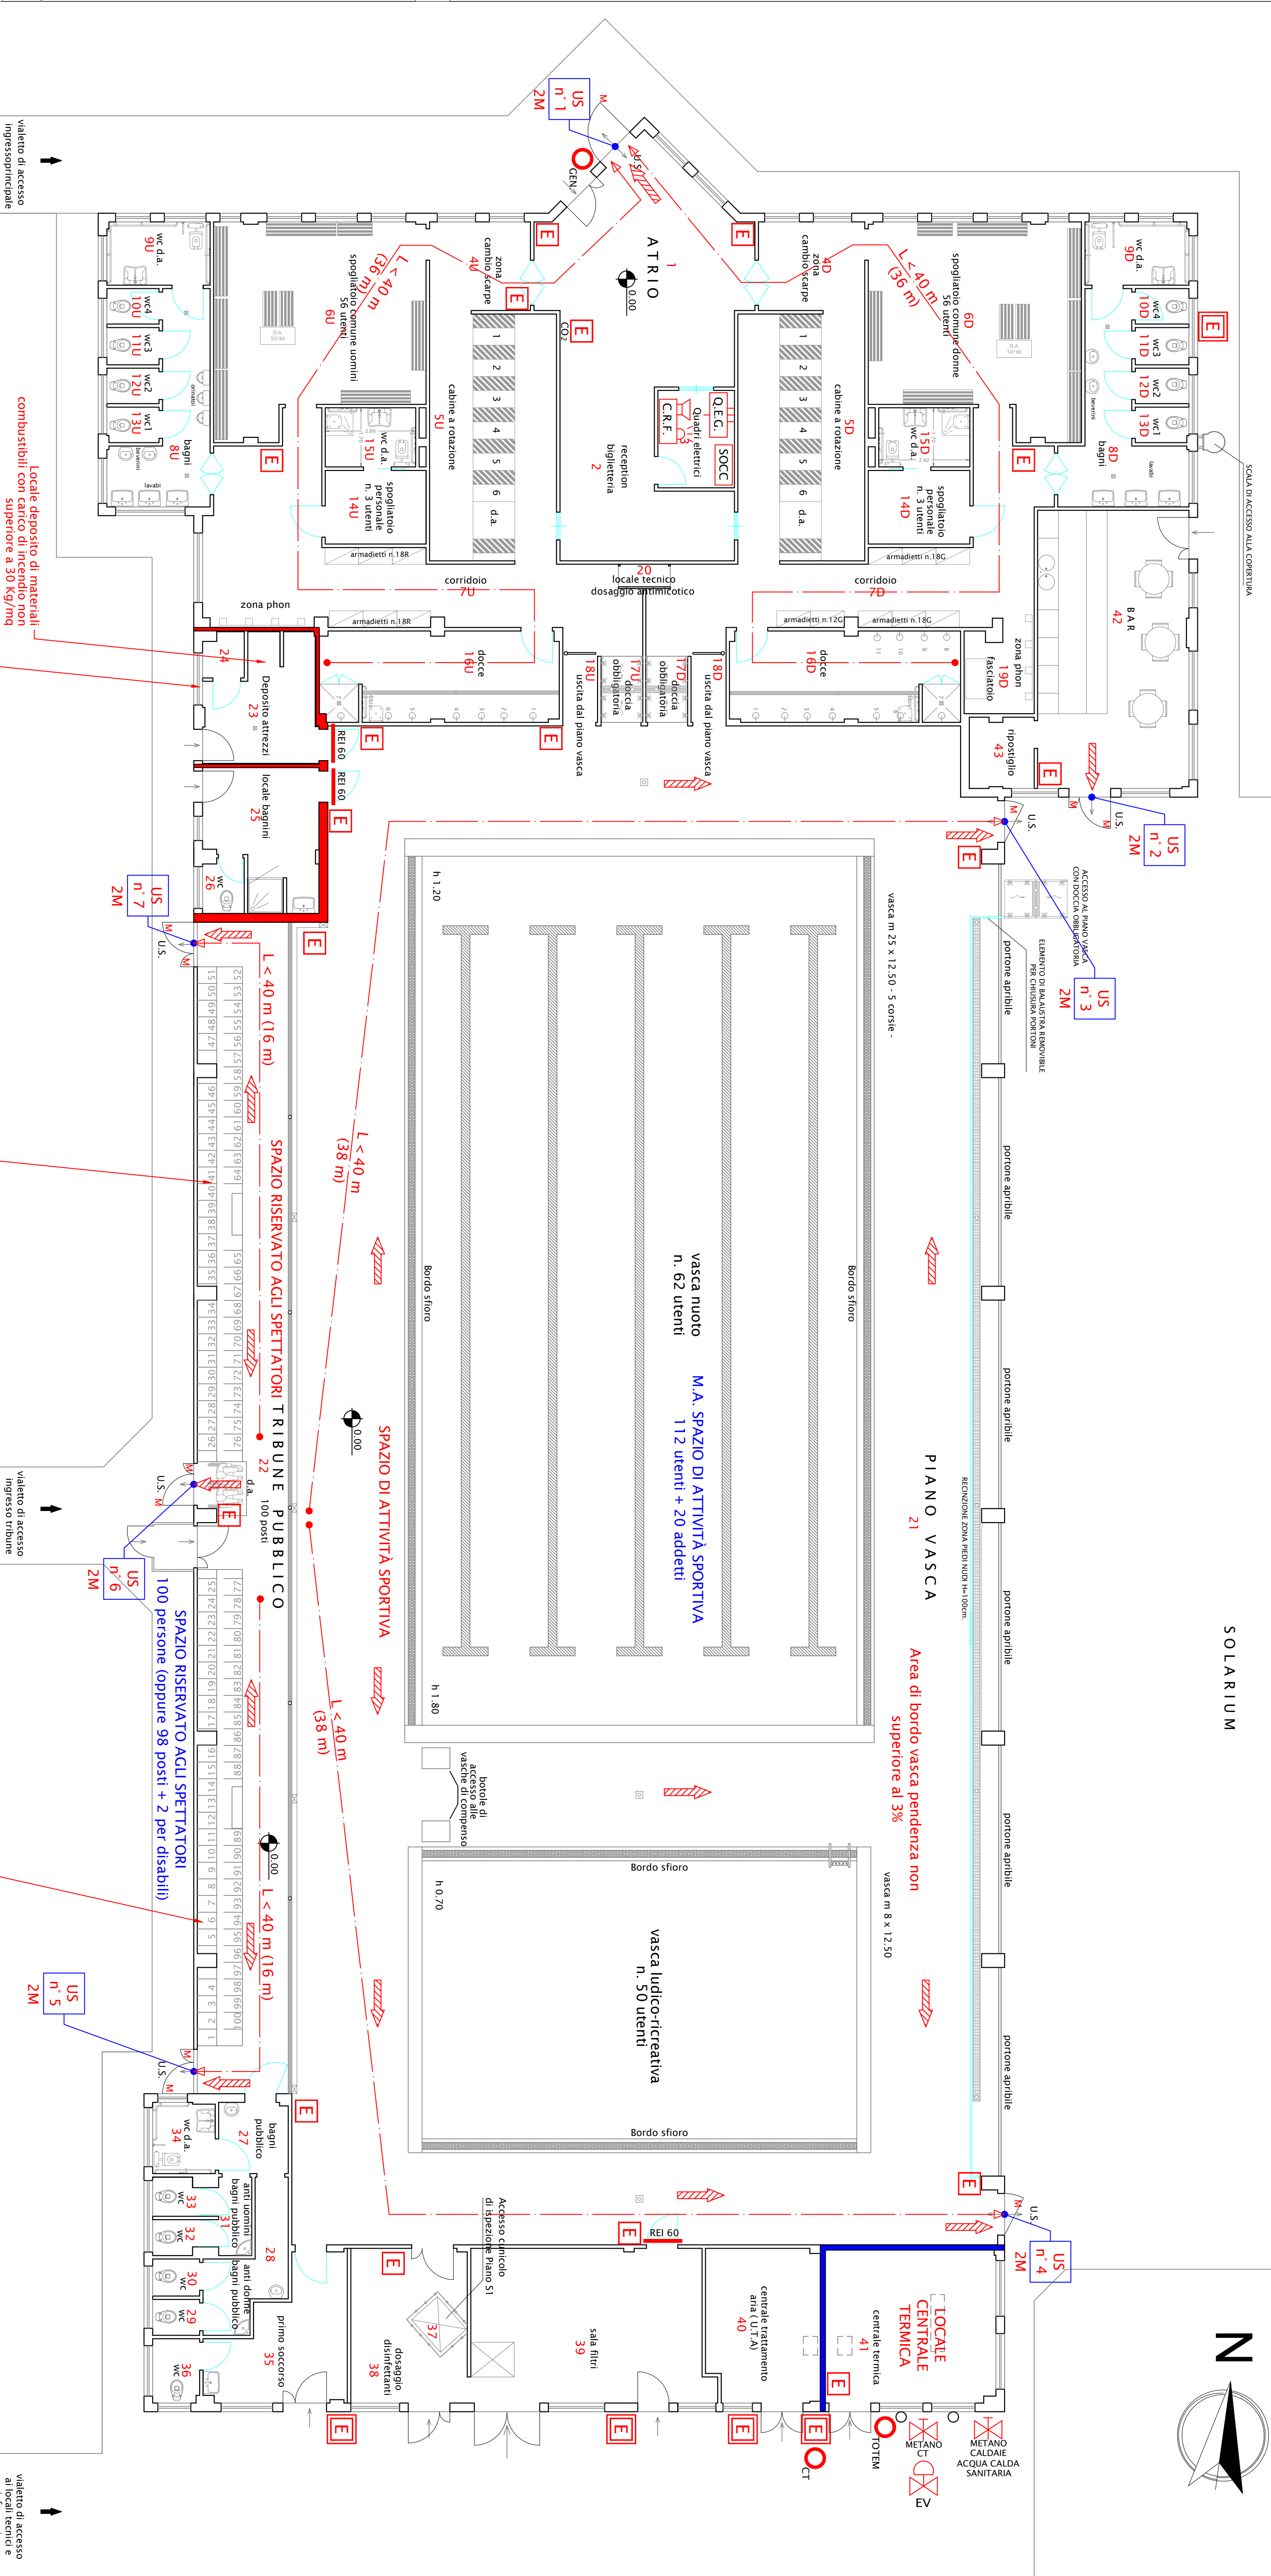
















ns

US
n°X


**Numerazione delle uscite di sicurezza di
larghezza utile per l'esodo espressa in moduli**

- [illegible]

LEGENDA CARTELLI a Norma UNI EN ISO 701

- | | |
|---|---|
|  | Uscita di emergenza sopra l'uscita |
|  | Uscita o scala di emergenza a destra |
|  | Uscita o scala di emergenza a sinistra |
|  | Estintore |
|  | Pulsante di allarme antincendio |
|  | Tensione elettrica pericolosa |
|  | Vietato usare acqua per spegnere incendi |
|  | Divieto di accesso alle persone non autorizzate |
|  | Cassette Pronto soccorso |
|  | Vietato fumare o usare fiamme libere |
|  | Vietato fumare |
|  | Dispositivo di intercettazione di emergenza del combustibile |
|  | Pulsante di sgancio di emergenza impianto elettrico |
|  | Pulsante di sgancio di emergenza impianto elettrico di centrale elettrica |
|  | |
|  | |
|  | |
|  | |
|  | |

Pianta Piano Terra con segnaletica di sicurezza e cartellonistica - Scala 1:10

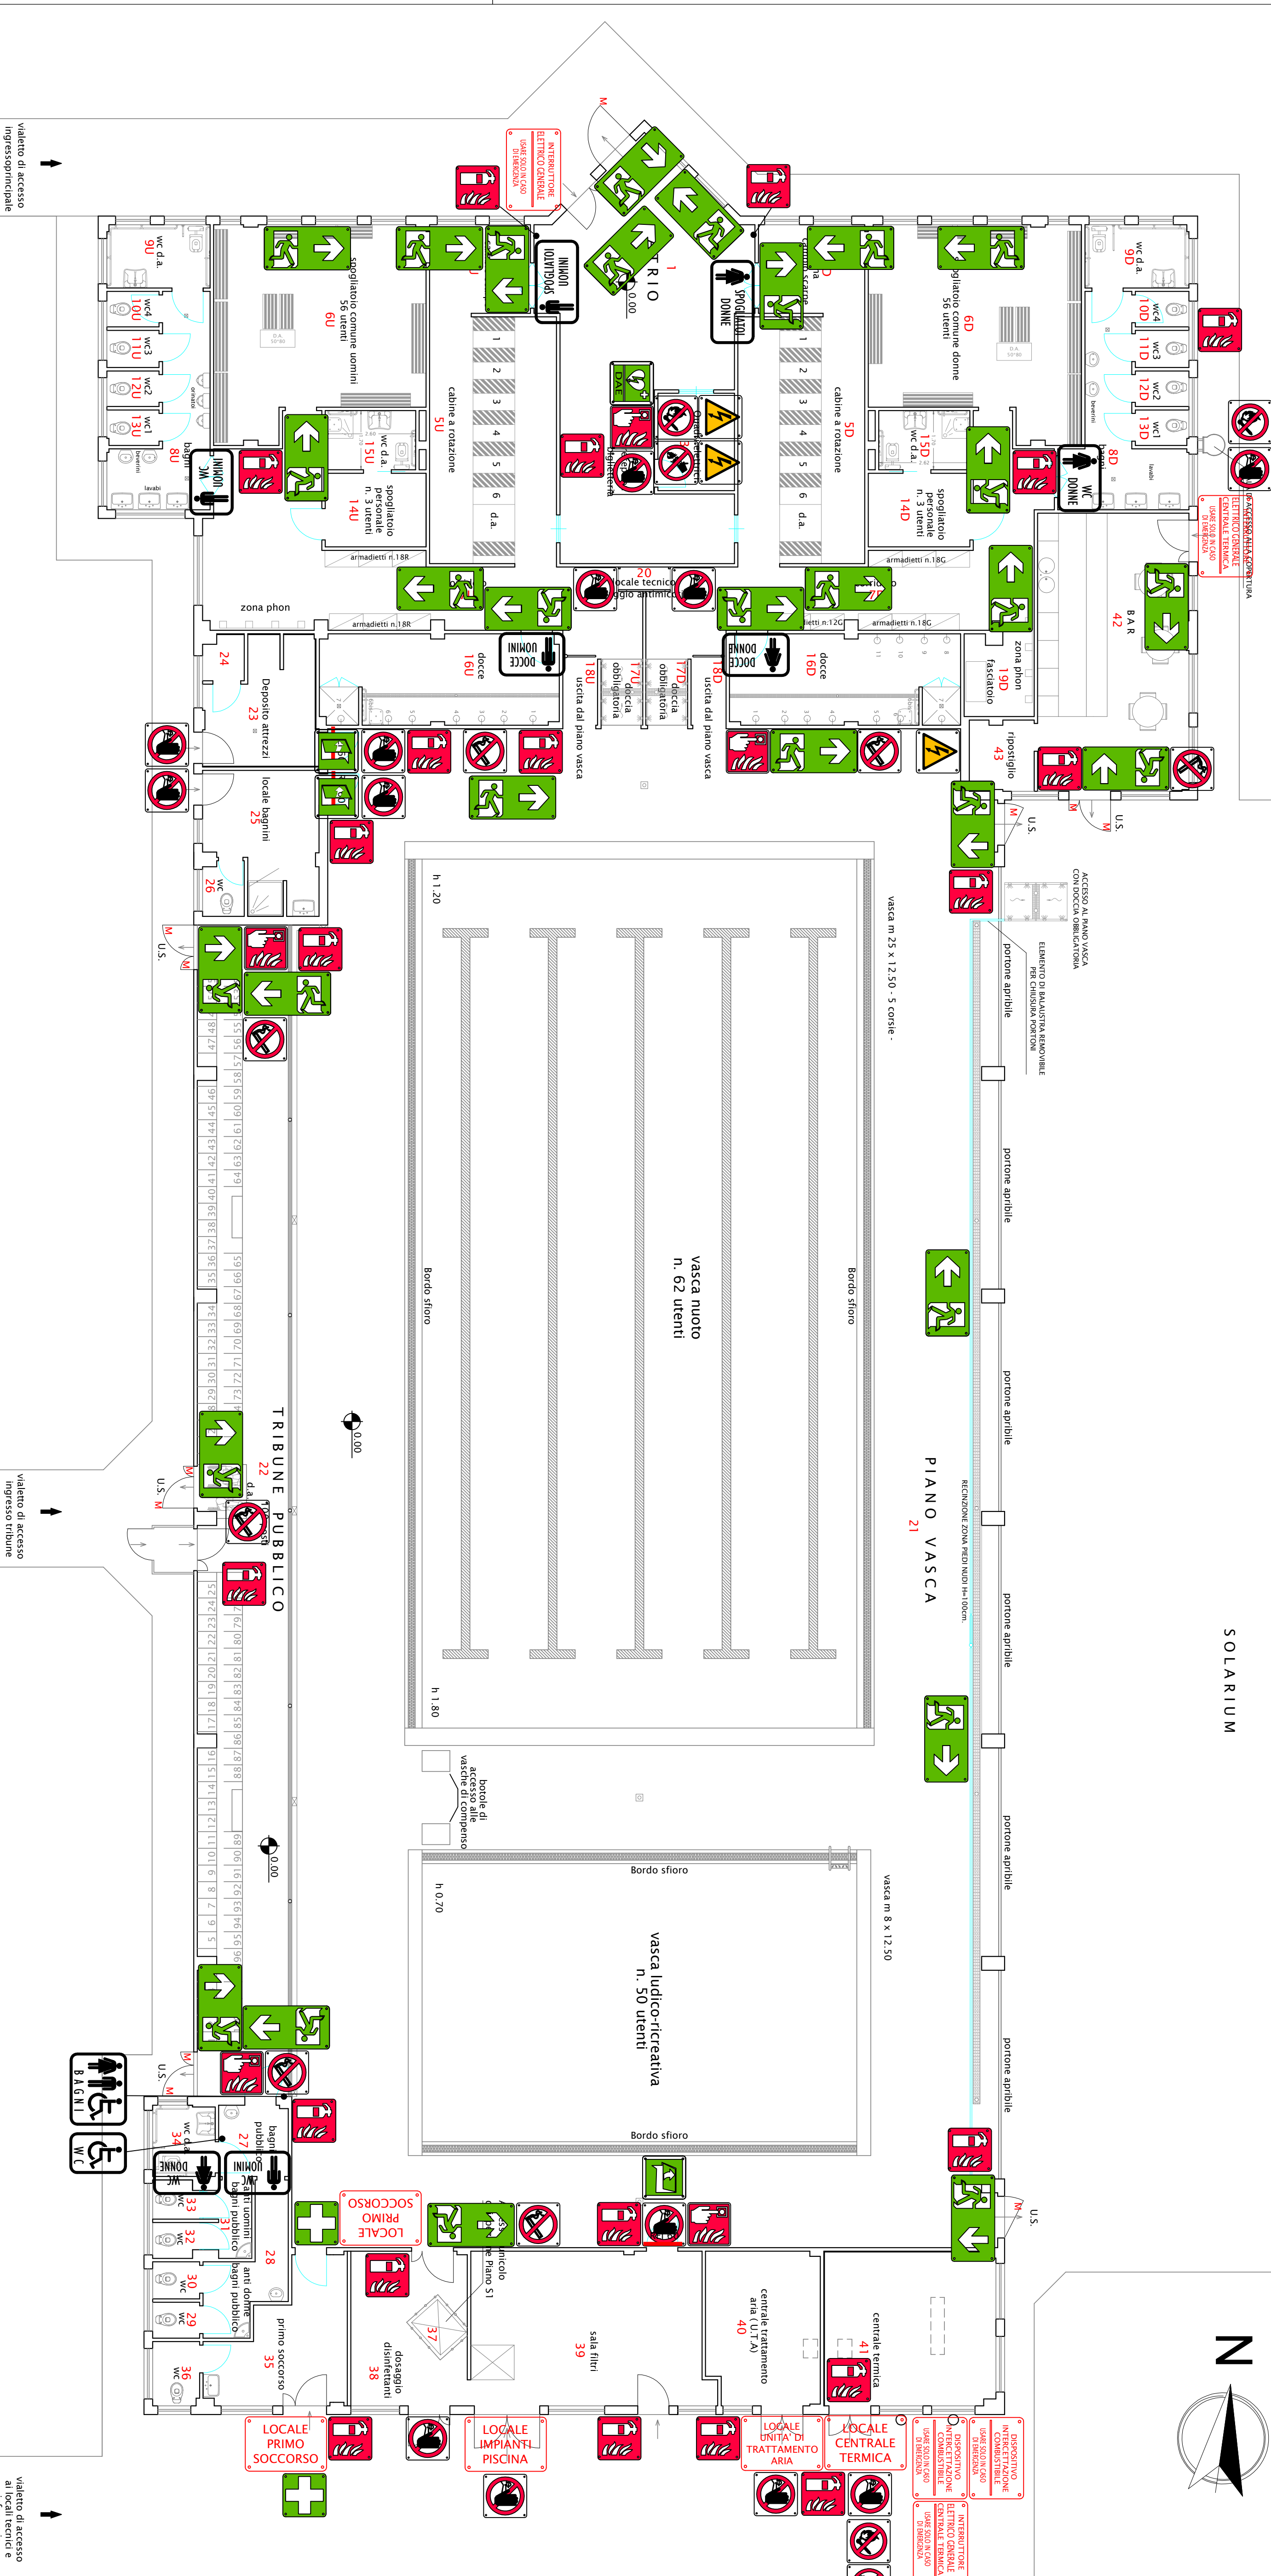

50

