COMUNE DI BUONCONVENTO
PROVINCIA DI SIENA

Comune di Buonconvento
Via Soccini, 32 - Buonconvento (SI)

Richiesta di Parere C.T.V.L.P.S.
AGIBILITA' di PUBBLICO SPETTACOLO

Impianto Natatorio Comunale di Buonconvento
Ubicazione: Via I Maggio - Buonconvento (SI)

TAVOLA N.: **7 AI**

ELABORATO: Pianta piano terra stato di progetto con verifica dell'accessibilità, particolari WC accessibile e particolare doccia accessibile

SCALA: 1:200 1:20

DATA: 27/03/2025

PER APPROVAZIONE

COMMESSA: COMBUONC120225AI\ \PROGETTO CTVLPS

FILE: T0X250325_0

STUDIO TECNICO BORGOGNI & PISPICO INGEGNERI ASSOCIATI

STUDIO TECNICO
A. BORGOGNI & A. PISPICO
INGEGNERI ASSOCIATI
Via Cassia Aurelia I, n°25
53043 CHIUSI SCALO (SI)
Telefono/Fax: 0578 228174
E-mail: info@studioborgognipispico.it
PEC: alberto.borgogni@ingpec.eu; annita.pispico@ingpec.eu
Codice fiscale/Partita IVA: 01107050526

IL TECNICO
Ing. Annita Pispico
Iscritto all'Ordine degli Ingegneri della Provincia di Siena n°A1182
Iscrizione elenchi ex L.818/84 ora D.Lgs.n.139/2006
M.I. n°SI01182100146

FIRMATO DIGITALMENTE

REVISIONE	DATA	MOTIVAZIONE REVISIONE
.....	.....	.....
.....	.....	.....
.....	.....	.....

~ LA DIFFUSIONE E RIPRODUZIONE, ANCHE PARZIALE DI QUESTA TAVOLA E' VIETATA A TERMINI DI LEGGE. ~

Pianta piano terra stato di progetto: VERIFICA ACCESSIBILITA' - Scala 1:200

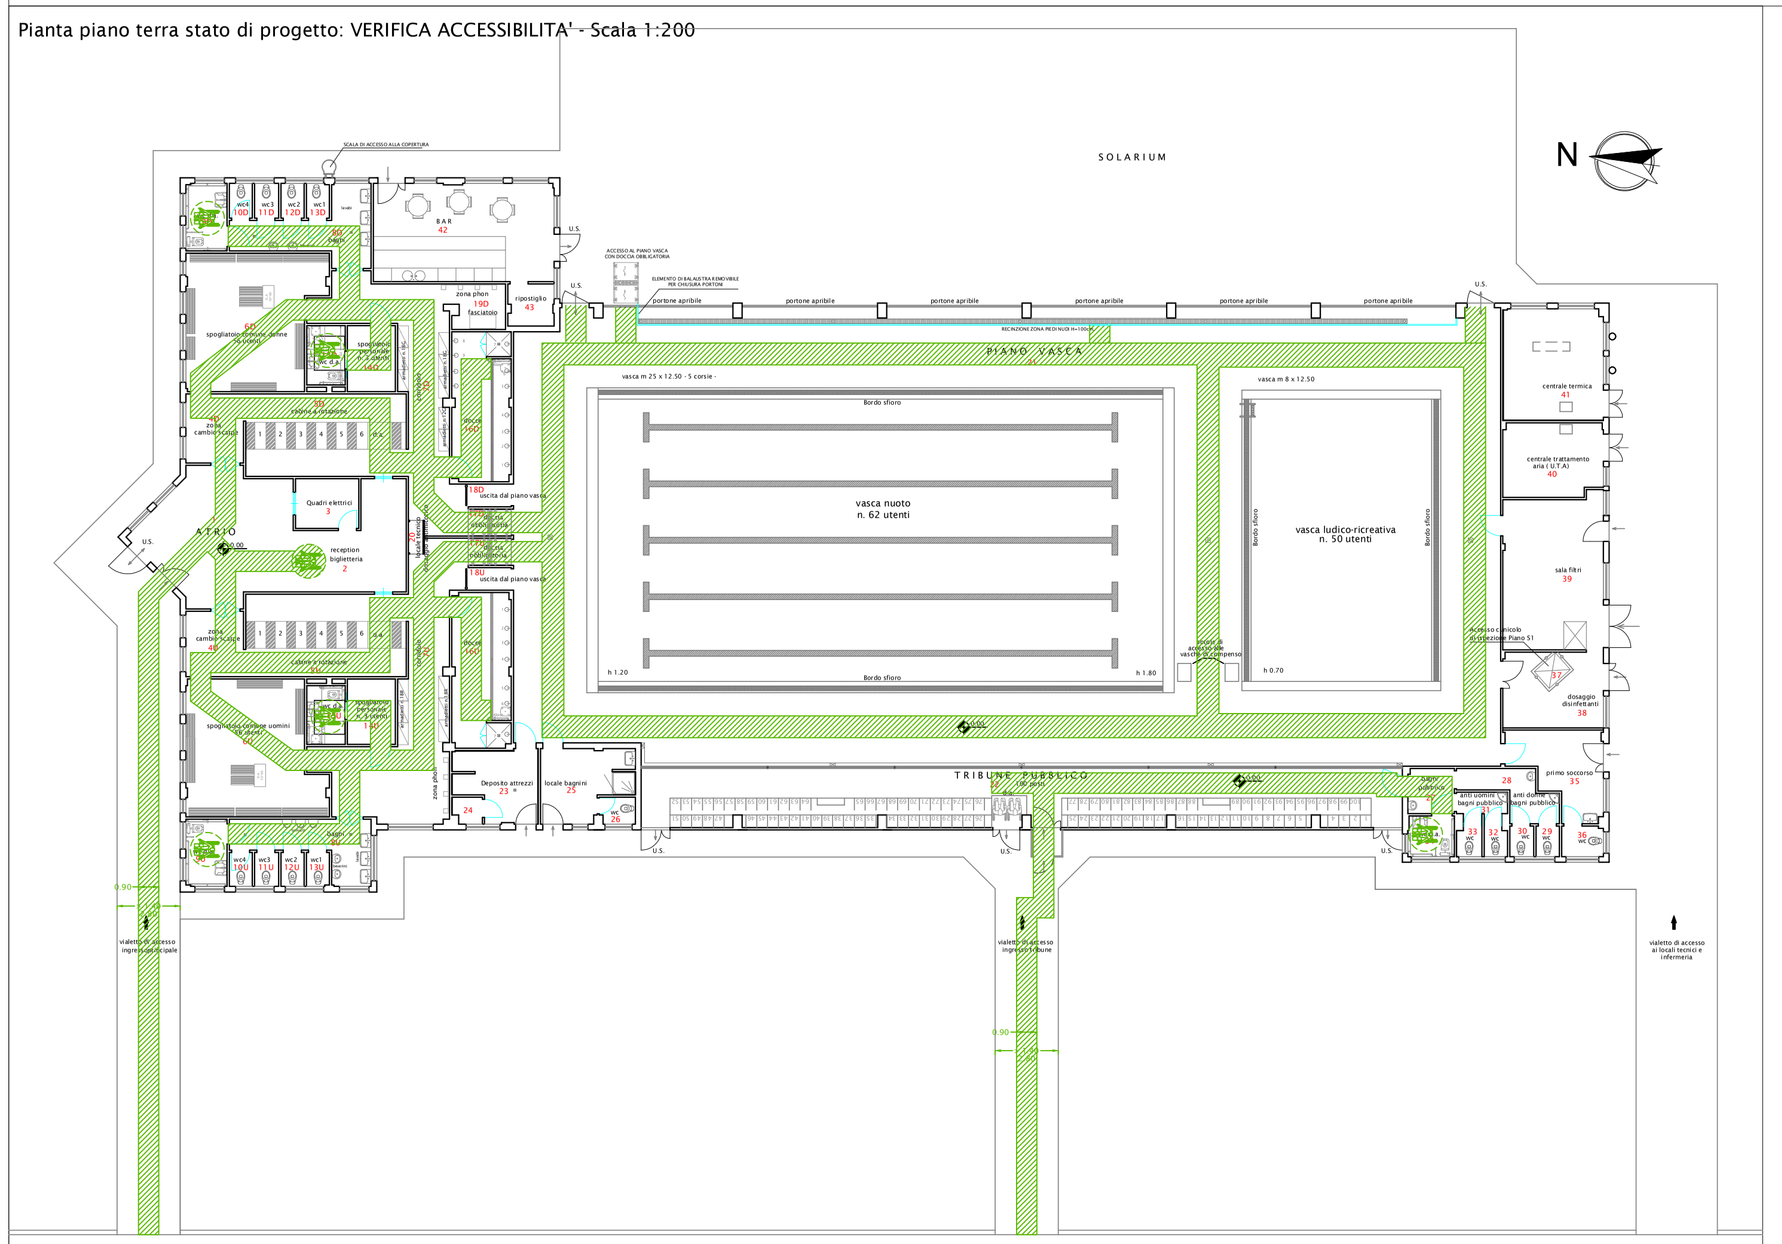

Particolare doccia accessibile LOCALE 15D - Scala 1:20

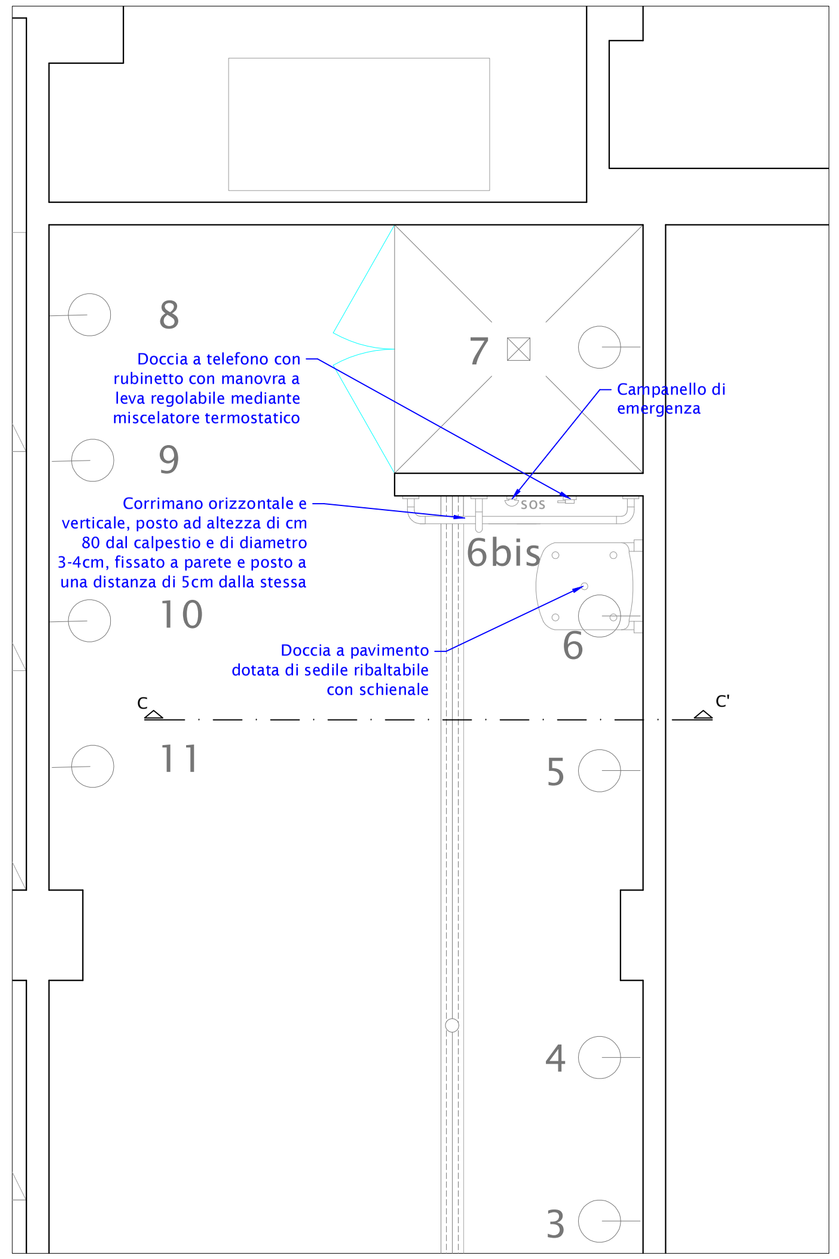

Particolare WC accessibile sezione A-A' - Scala 1:20

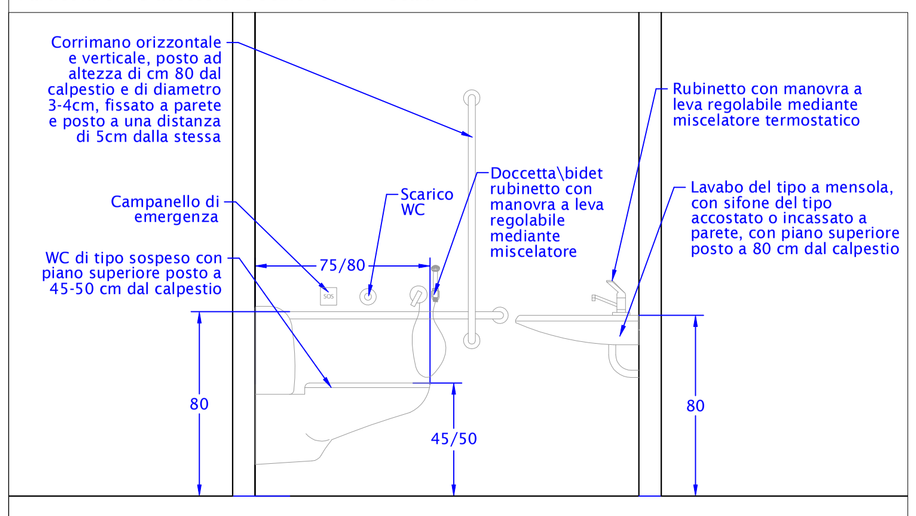

Particolare WC accessibile sezione B-B' - Scala 1:20

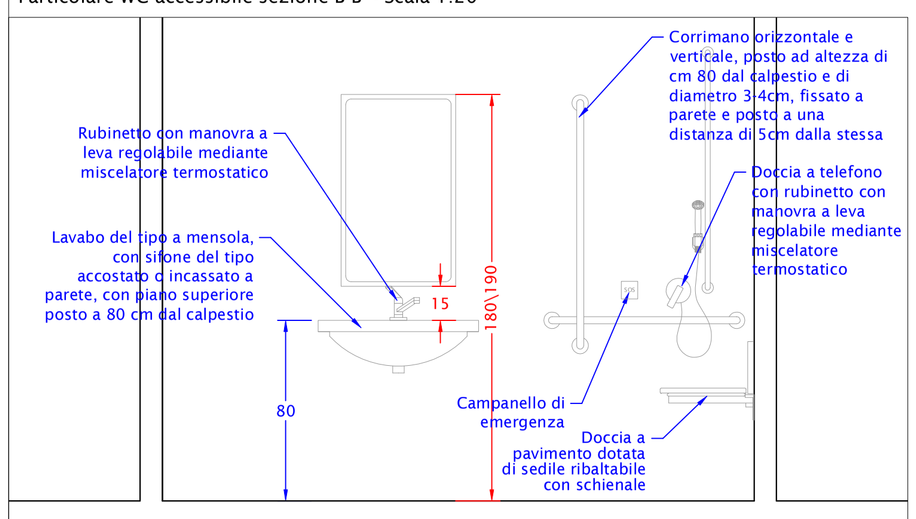

Particolare WC accessibile LOCALE 15D - Scala 1:20

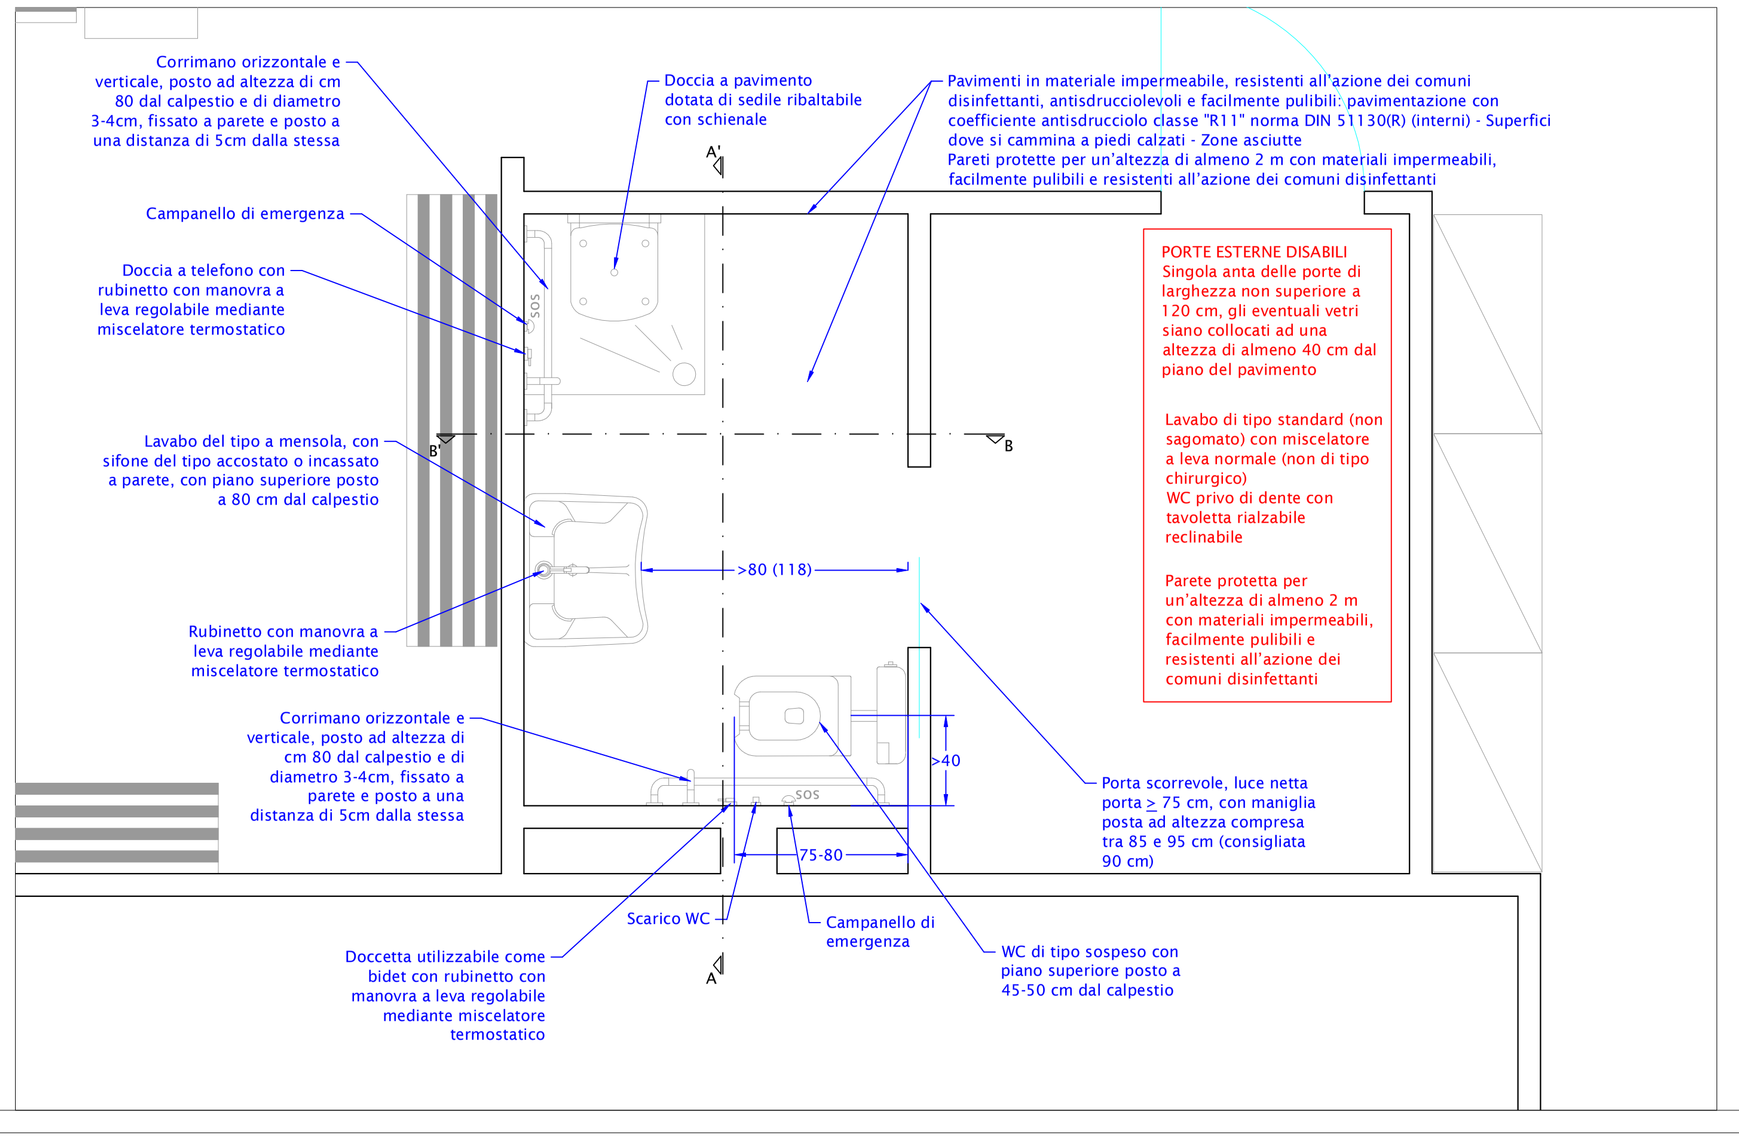

Particolare doccia accessibile sezione C-C' - Scala 1:20

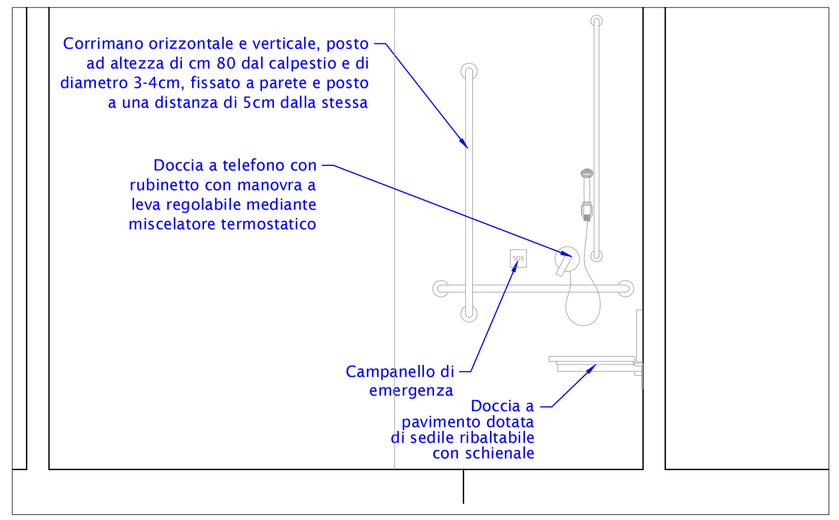

TABELLA DELLE ALTEZZE CONSIGLIATE

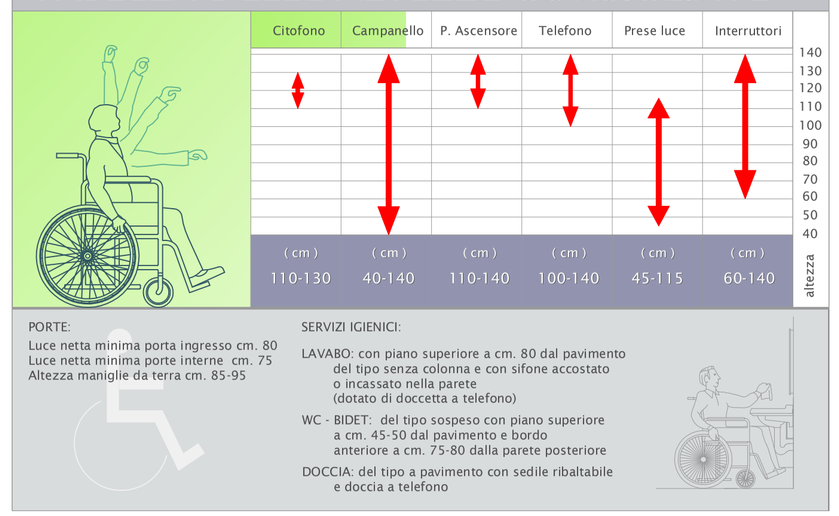

PORTE:
Luce netta minima porta ingresso cm. 80
Luce netta minima porte interne cm. 75
Altezza maniglie da terra cm. 85-95

SERVIZI IGIENICI:

LAVABO: con piano superiore a cm. 80 dal pavimento del tipo senza colonna e con sifone accostato o incassato nella parete (dotato di doccetta a telefono)

WC - BIDET: del tipo sospeso con piano superiore a cm. 45-50 dal pavimento e bordo anteriore a cm. 75-80 dalla parete posteriore

DOCCIA: del tipo a pavimento con sedile ribaltabile e doccia a telefono