



NOTE: -le misure riportate sono da considerarsi indicative; gli interessati dovranno verificarne l'esattezza  
-la scala 1:100 è relativa alla stampa in formato A3

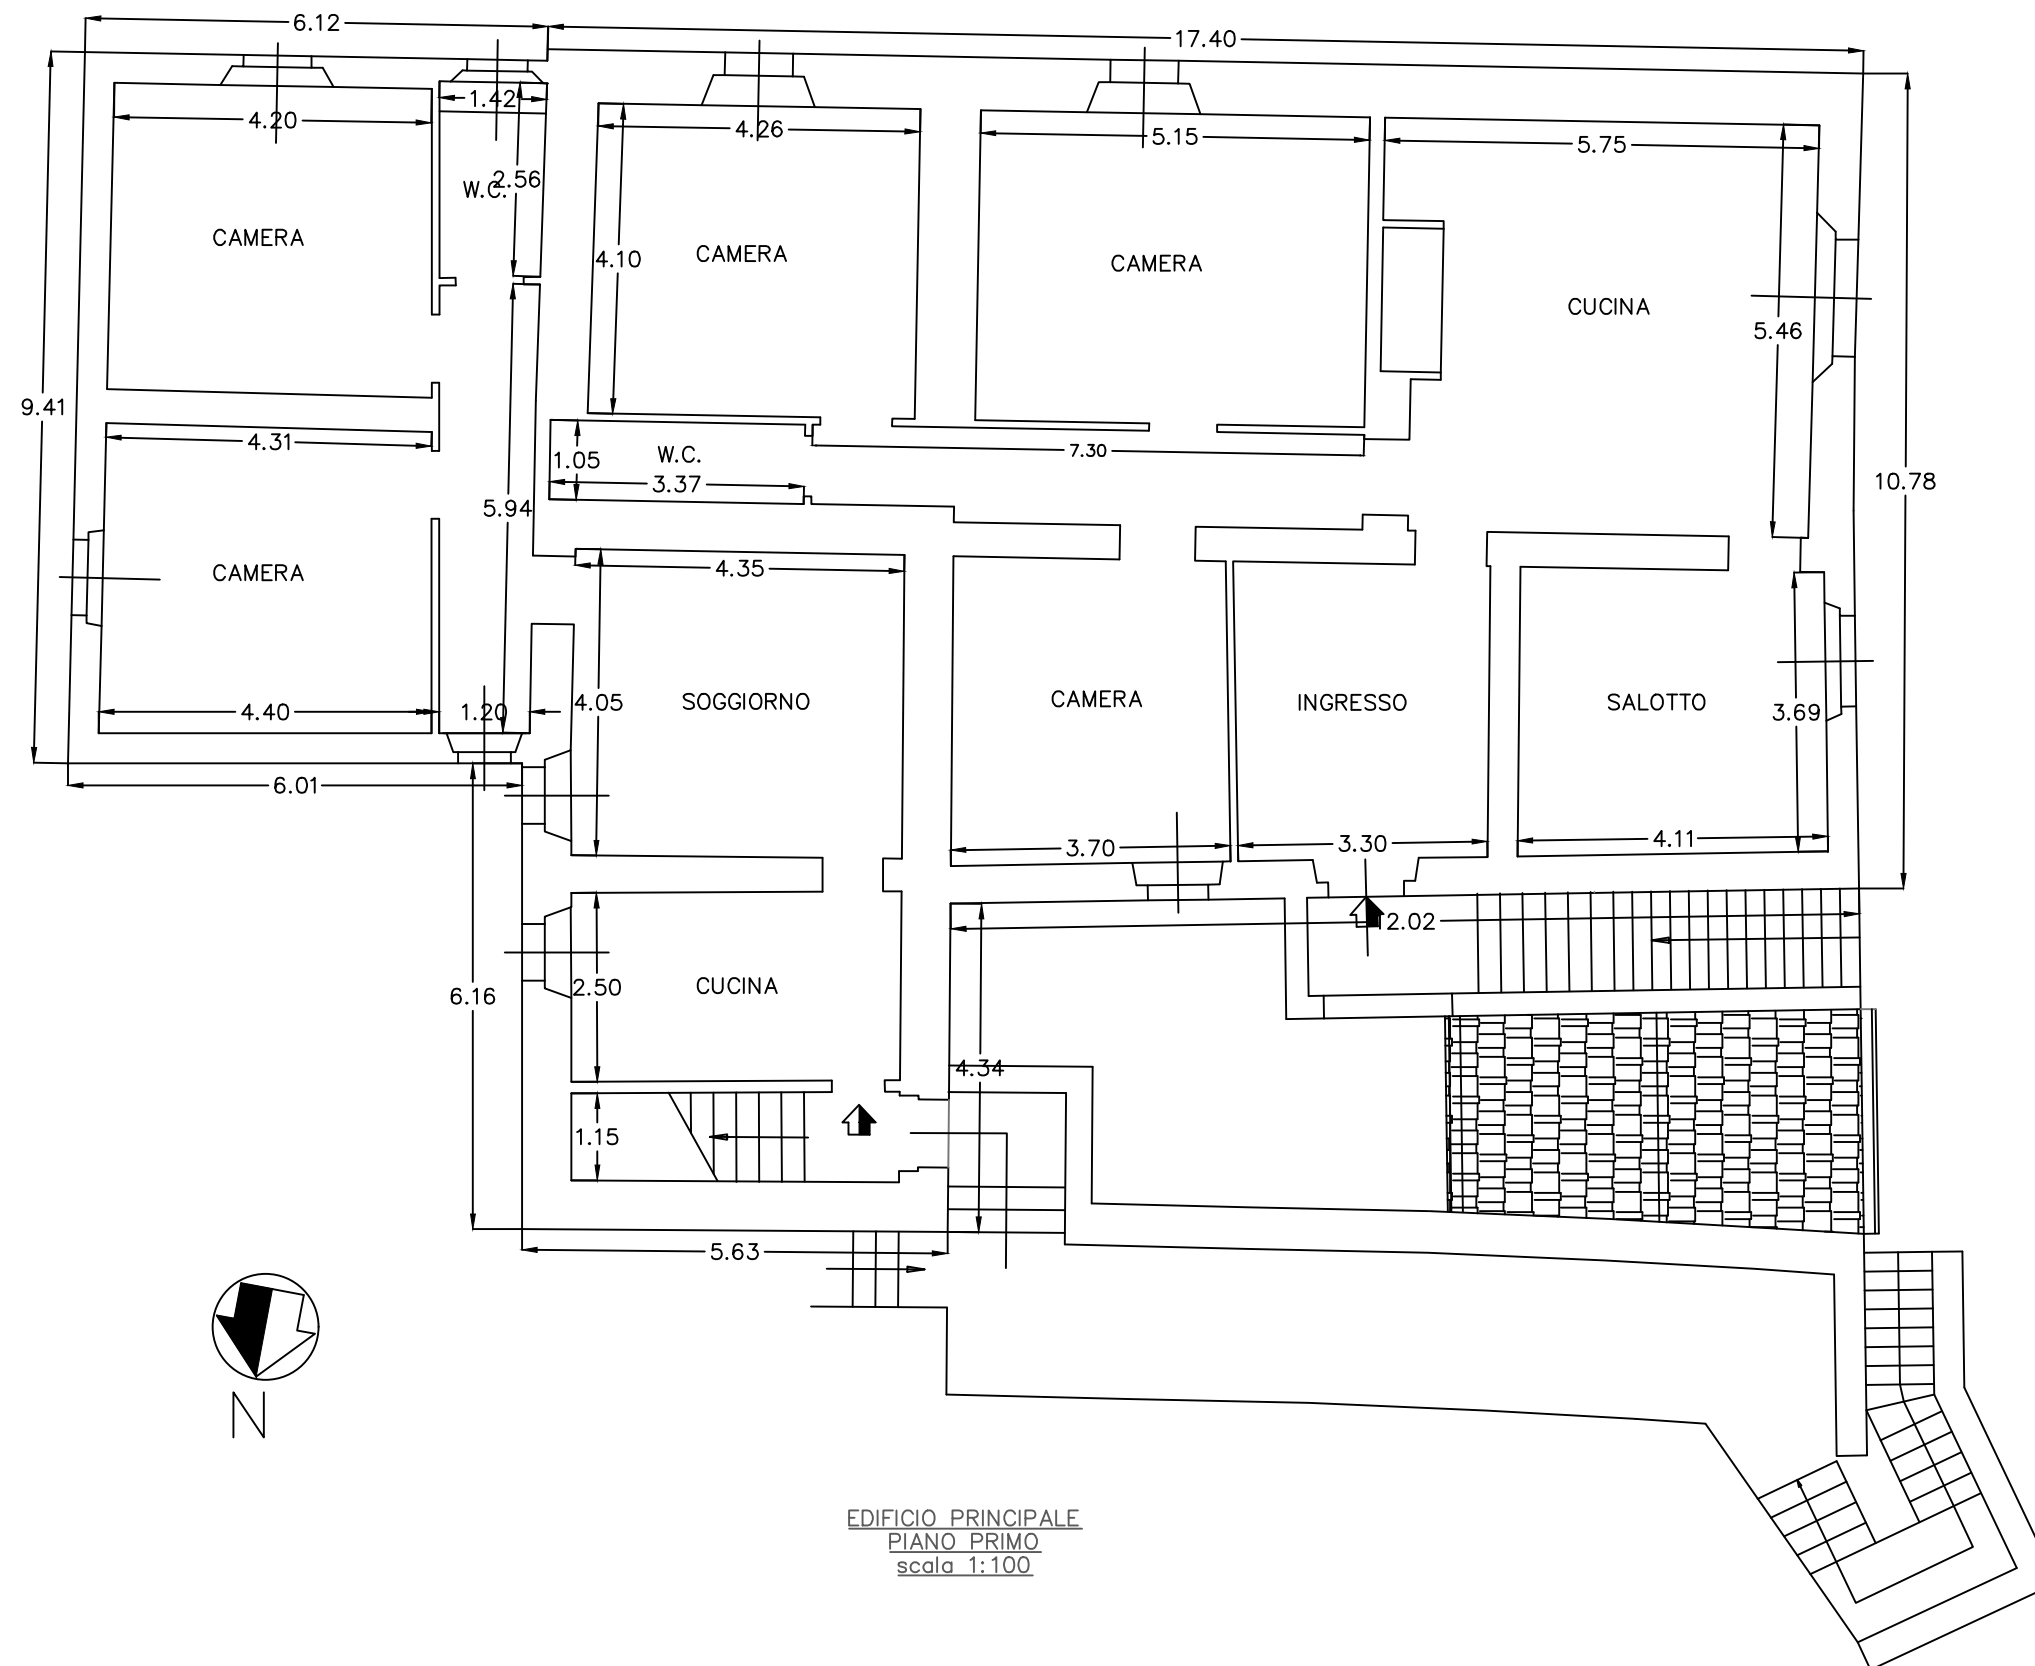


NOTE: -le misure riportate sono da considerarsi indicative; gli interessati dovranno verificarne l'esattezza  
-la scala 1:100 è relativa alla stampa in formato A3

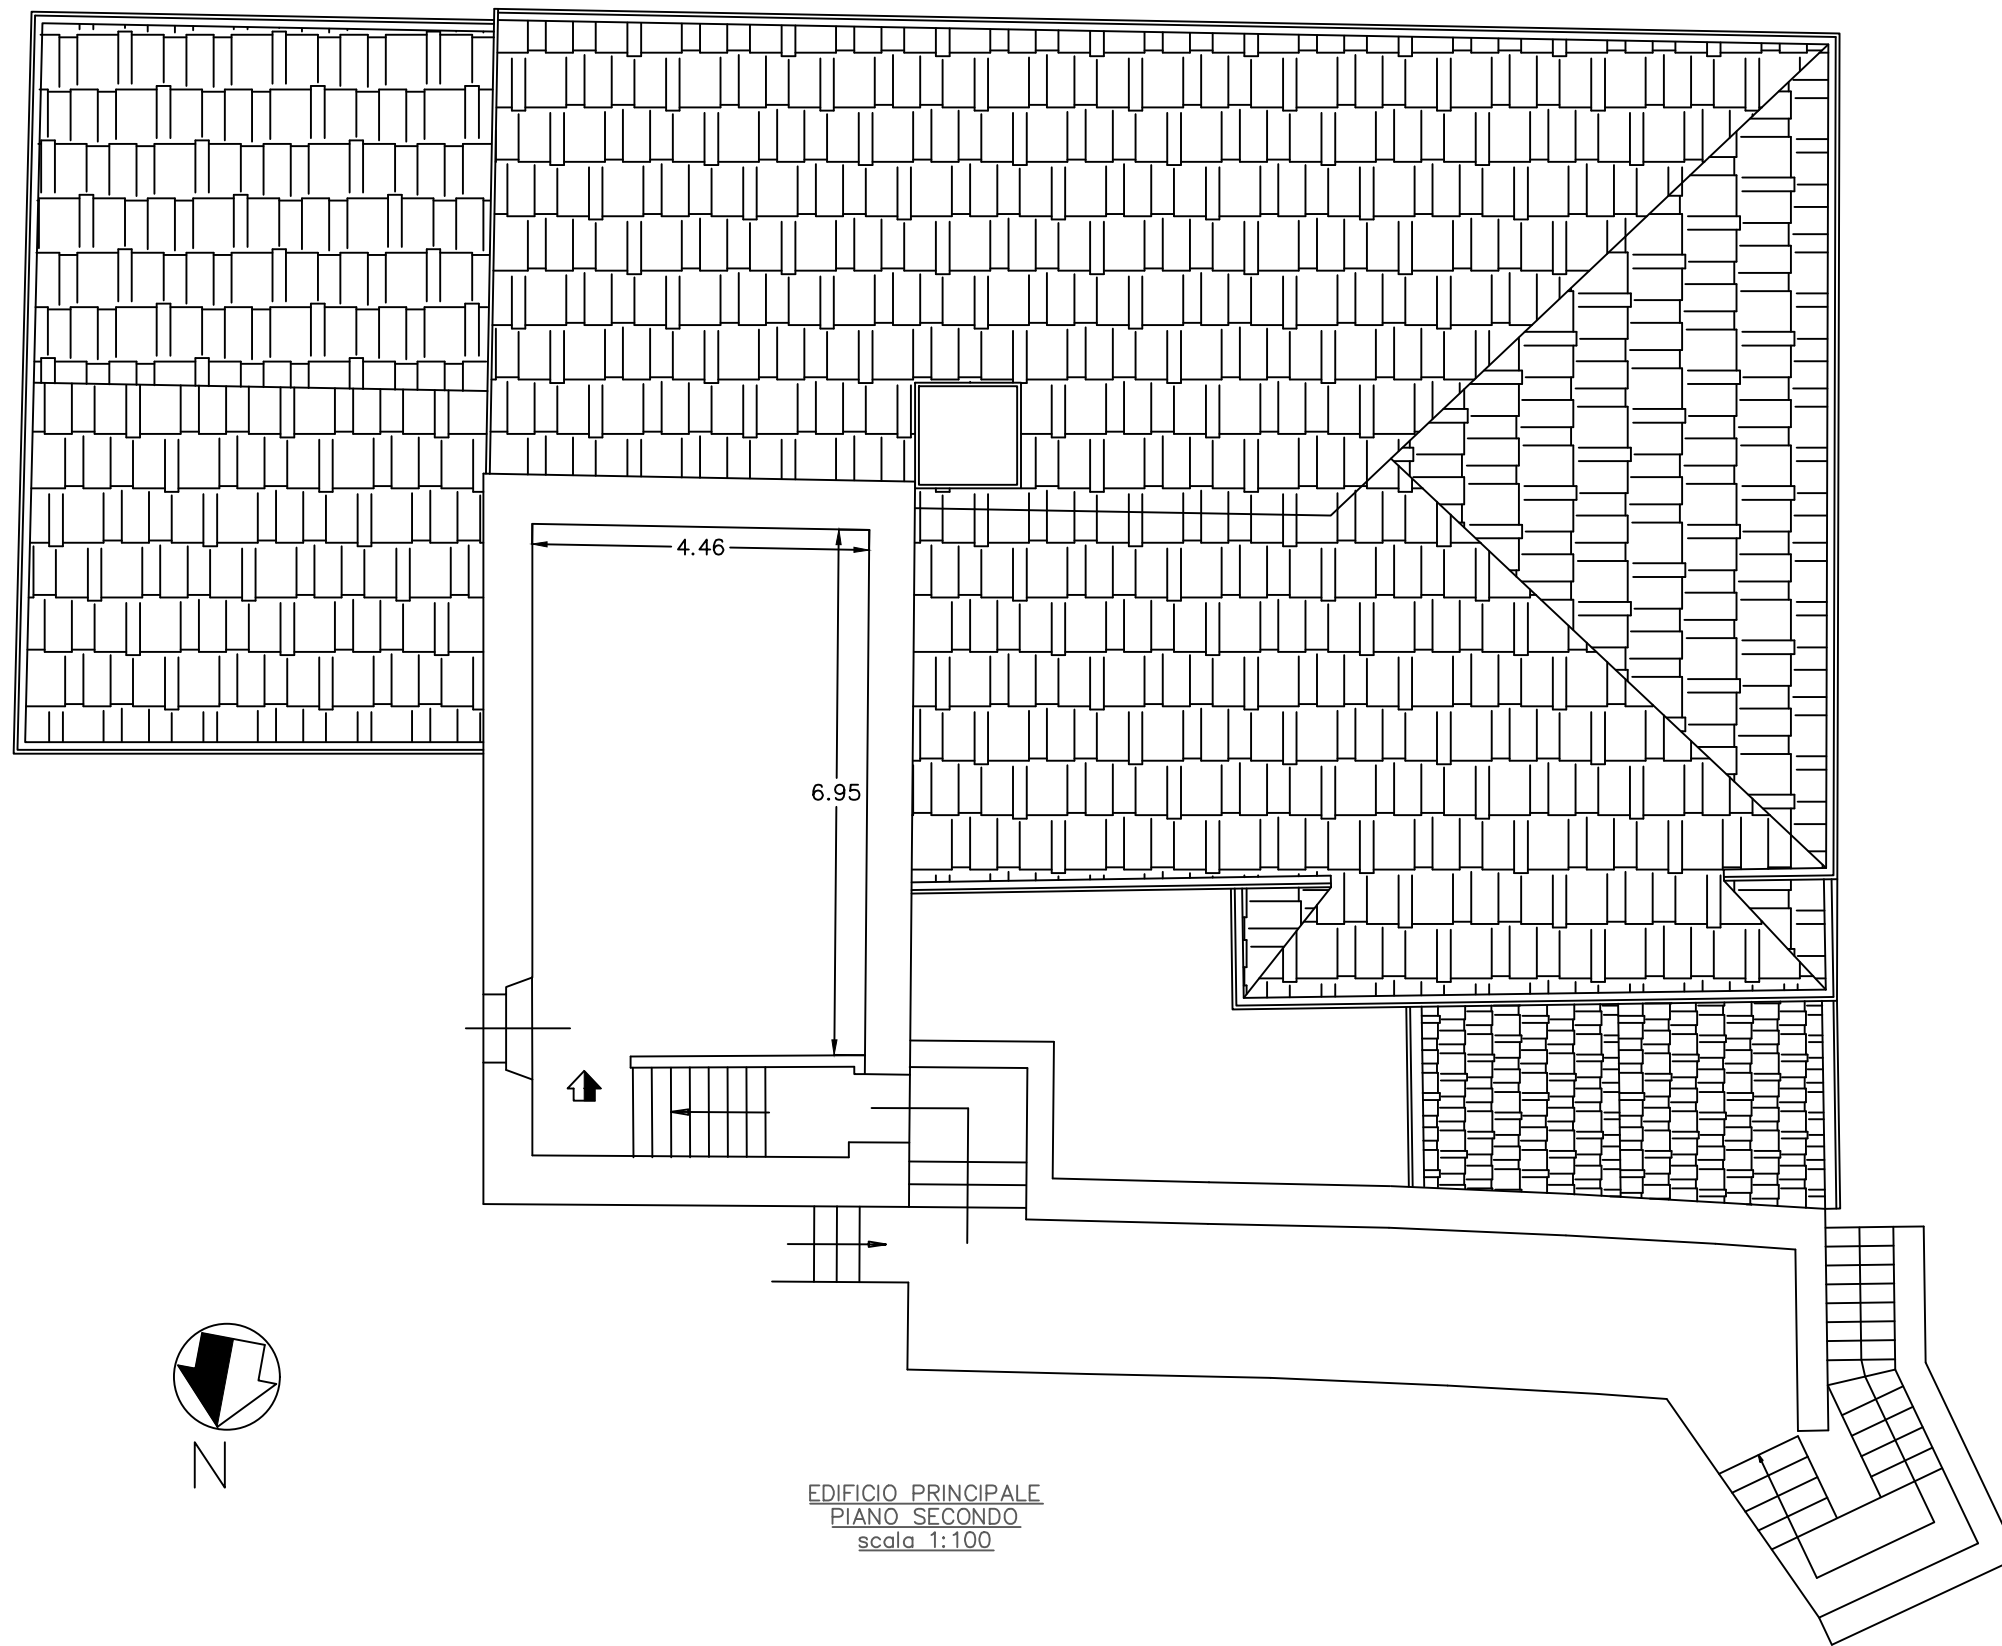


EDIFICIO PRINCIPALE  
PIANO SECONDO  
scala 1:100


NOTE: -le misure riportate sono da considerarsi indicative; gli interessati dovranno verificarne l'esattezza  
-la scala 1:100 è relativa alla stampa in formato A3

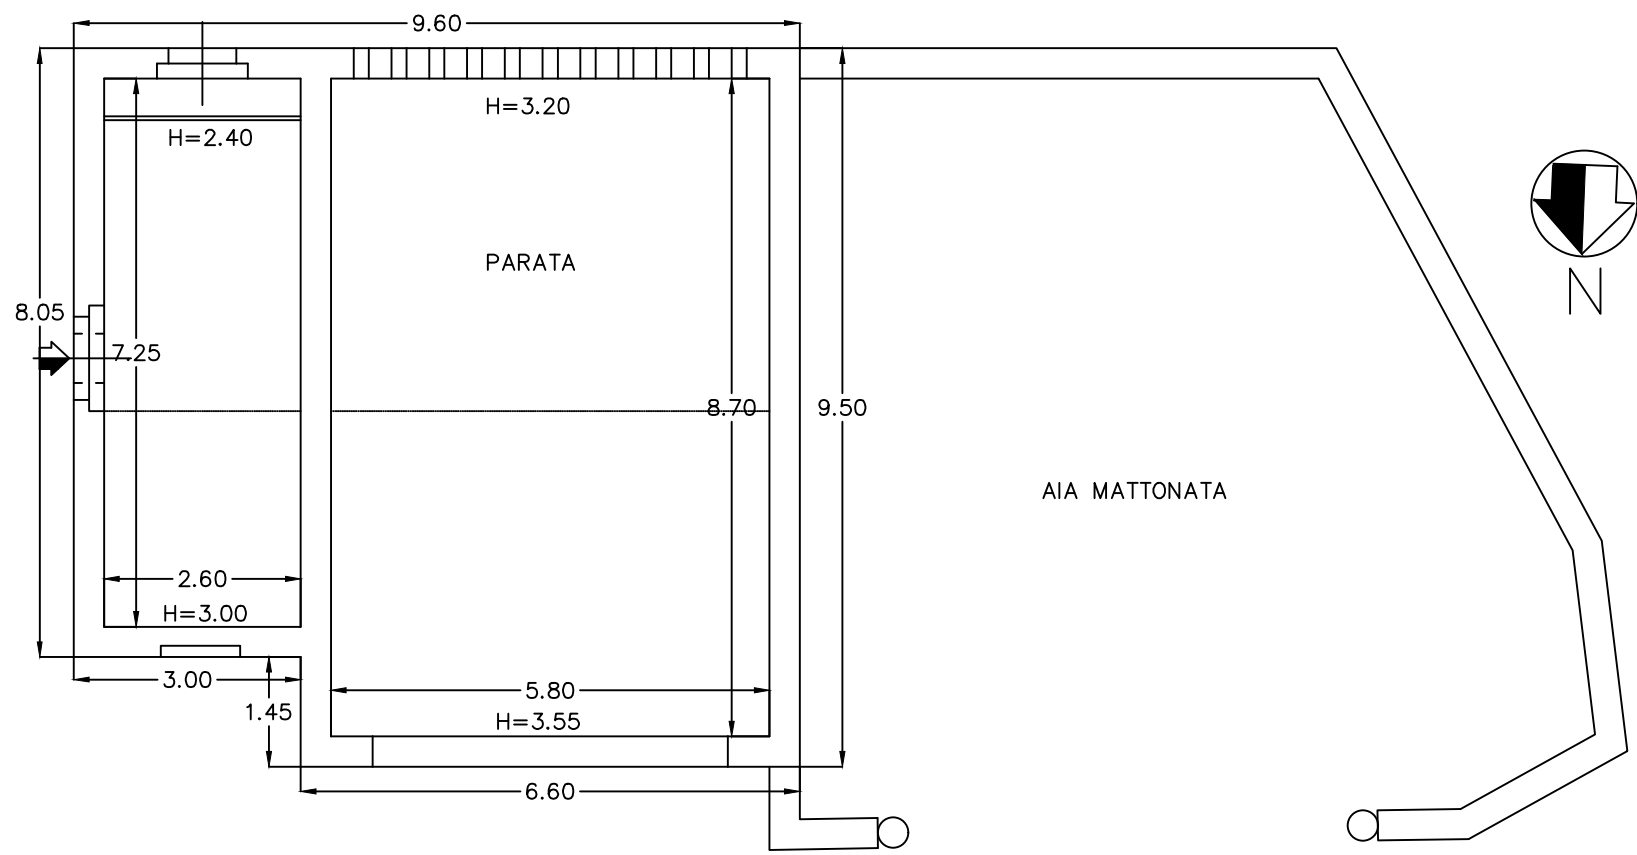

EX GRANAIO  
PIANO TERRA  
scala 1:100

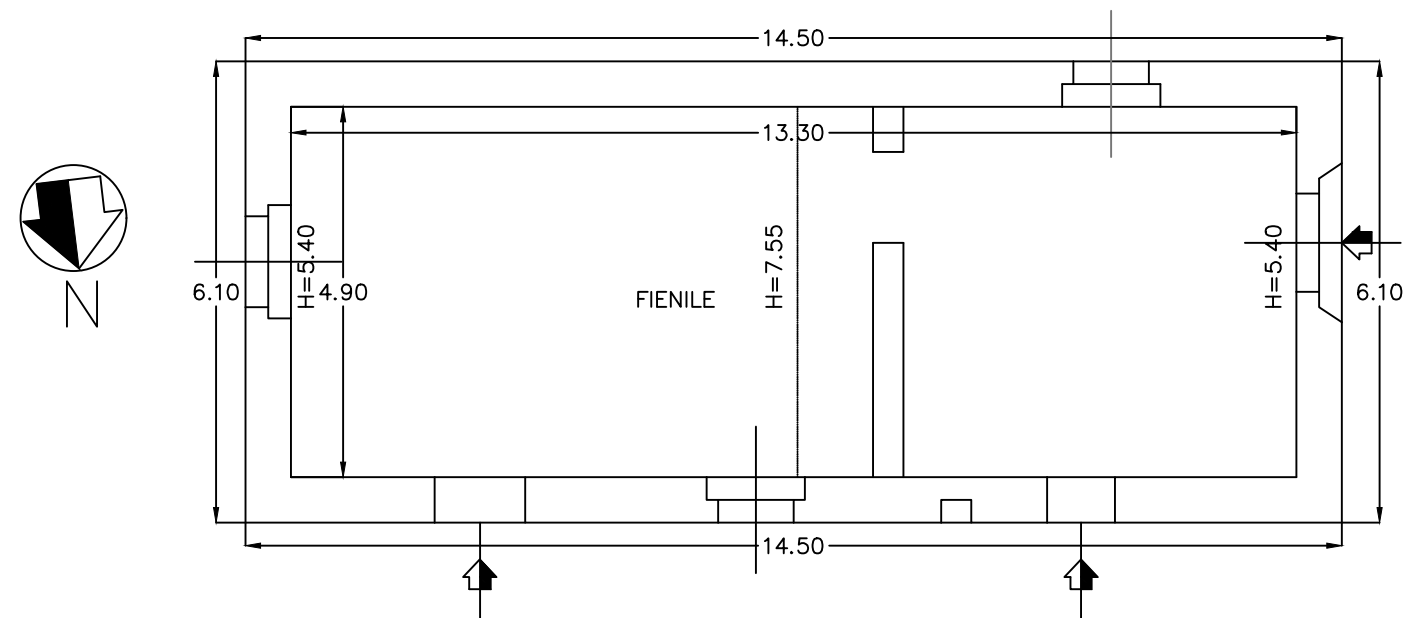

EX FIENILE  
PIANO TERRA  
scala 1:100

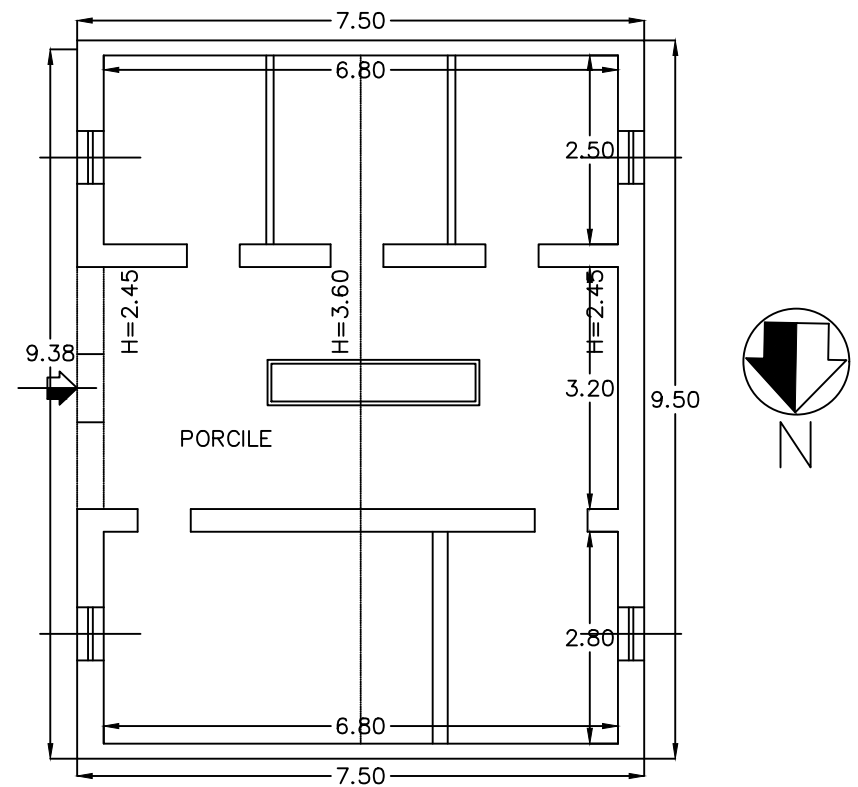

EX PORCILAIA  
PIANO TERRA  
scala 1:100

NOTE: -le misure riportate sono da considerarsi indicative; gli interessati dovranno verificarne l'esattezza  
-la scala 1:100 è relativa alla stampa in formato A3