AMMINISTRAZIONE PROVINCIALE DI

SIENA

PROGETTO DELLA RETE DI DISTRIBUZIONE IRRIGUA DEI DISTRETTI RICADENTI NELLA VALDICHIANA SENESE ALIMENTATA DALL'INVASO DI MONTEDOGLIO

LOTTO I°

COMUNE DI MONTEPULCIANO

PROCEDURE ESPROPRIATIVE

PROGETTO DEFINITIVO

PIANO PARTICELLARE DI ESPROPRIO ELABORATO GRAFICO

TAV. 1.2

COMM.	DOC.	REV.	SCALA	FILE
			1:2000	

Consulente progettista specialistico:
"Consulenze S.r.l. Territorio e Ambiente"

Visto / Approvazione

REVISIONE	DATA	OGGETTO	REDATTO	APPROVATO	AUTORIZZATO
CONSULENZE S.r.l. TERRITORIO E AMBIENTE		"Consulenze S.r.l. - Territorio e Ambiente" - Via A. del Pollaiolo 1/1A - 50142 - Firenze - Tel 055/7130 - fax 055/7130246			

QUADRO DI UNIONE
COMUNE DI MONTEPULCIANO

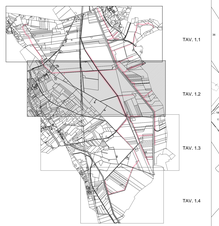

LEGENDA
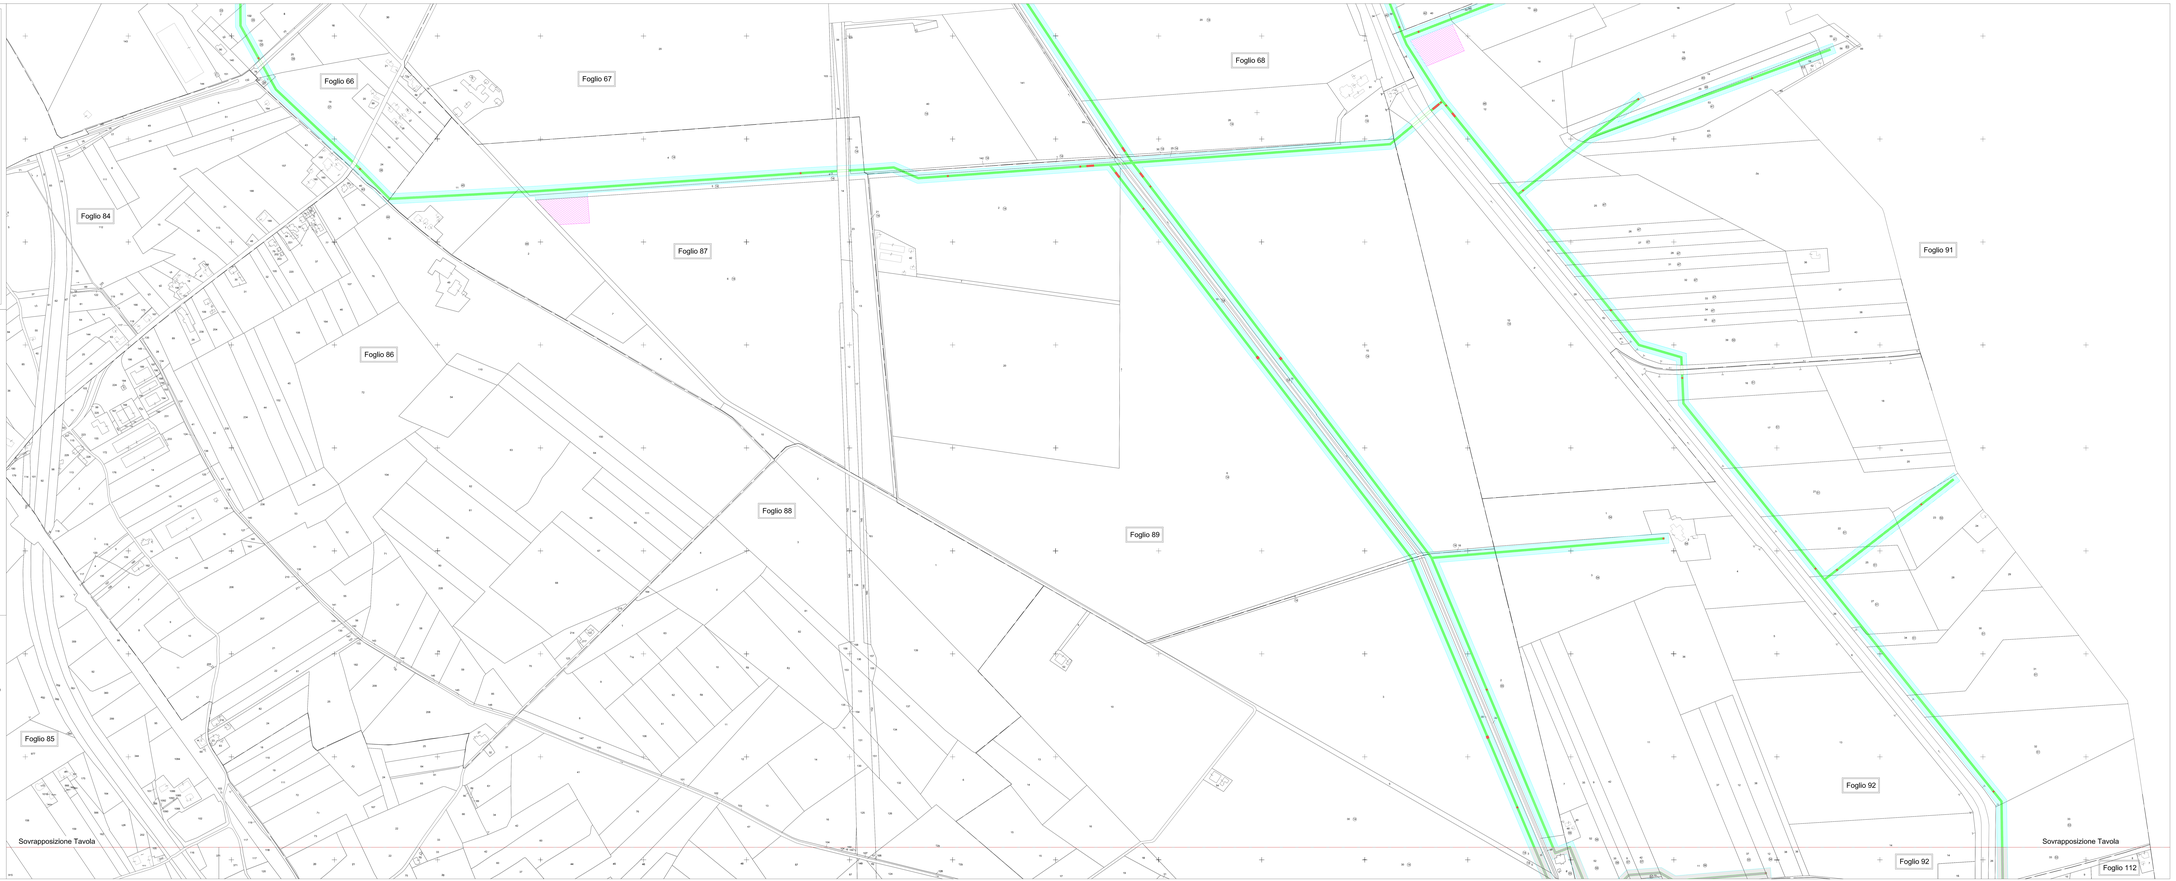
- AREE SOGGETTE A ESPROPRIO DEFINITIVO
- AREE SOGGETTE A SERVITU' DI CONDOTTA
- AREE SOGGETTE AD OCCUPAZIONE TEMPORANEA PER LAVORAZIONI
- AREE SOGGETTE AD OCCUPAZIONE TEMPORANEA PER CANTIERI
- N NUMERO PARTICELLA CATASTALE
- N NUMERO DITTA CATASTALE
- LIMITE FOGLIO CATASTALE