AMMINISTRAZIONE PROVINCIALE DI
SIENA

PROGETTO DELLA RETE DI DISTRIBUZIONE IRRIGUA DEI DISTRETTI RICADENTI NELLA VALDICHIANA SENESE ALIMENTATA DALL'INVASO DI MONTEDOGLIO
LOTTO I°
COMUNE DI MONTEPULCIANO

PROCEDURE ESPROPRIATIVE
PROGETTO DEFINITIVO

PIANO PARTICELLARE DI ESPROPRIO
ELABORATO GRAFICO

TAV. 1.3

COMM.	DOC.	REV.	SCALA	FILE
			1:2000	

Consulente procedure espropriative:
"Duraczyski S.r.l. Territorio e Ambiente"

Visto / Approvazione

REVISIONE	DATA	OGGETTO		REDATTO	APPROVATO	AUTORIZZATO
Consulente procedure espropriative		"Duraczyski S.r.l. - Territorio e Ambiente"	Via A. del Pollaiolo, 11/a - 50137 - Firenze - Tel./Fax 055 - 4361 - 4361			

QUADRO DI UNIONE
COMUNE DI MONTEPULCIANO

TAV. 1.1

TAV. 1.2

TAV. 1.3

TAV. 1.4

LEGENDA

AREE SOGGETTE A ESPROPRIO DEFINITIVO

AREE SOGGETTE A SERVITU' DI CONDOTTA

AREE SOGGETTE AD OCCUPAZIONE TEMPORANEA PER LAVORAZIONI

AREE SOGGETTE AD OCCUPAZIONE TEMPORANEA PER CANTIERI

N NUMERO PARTICELLA CATASTALE

(N) NUMERO DITTA CATASTALE
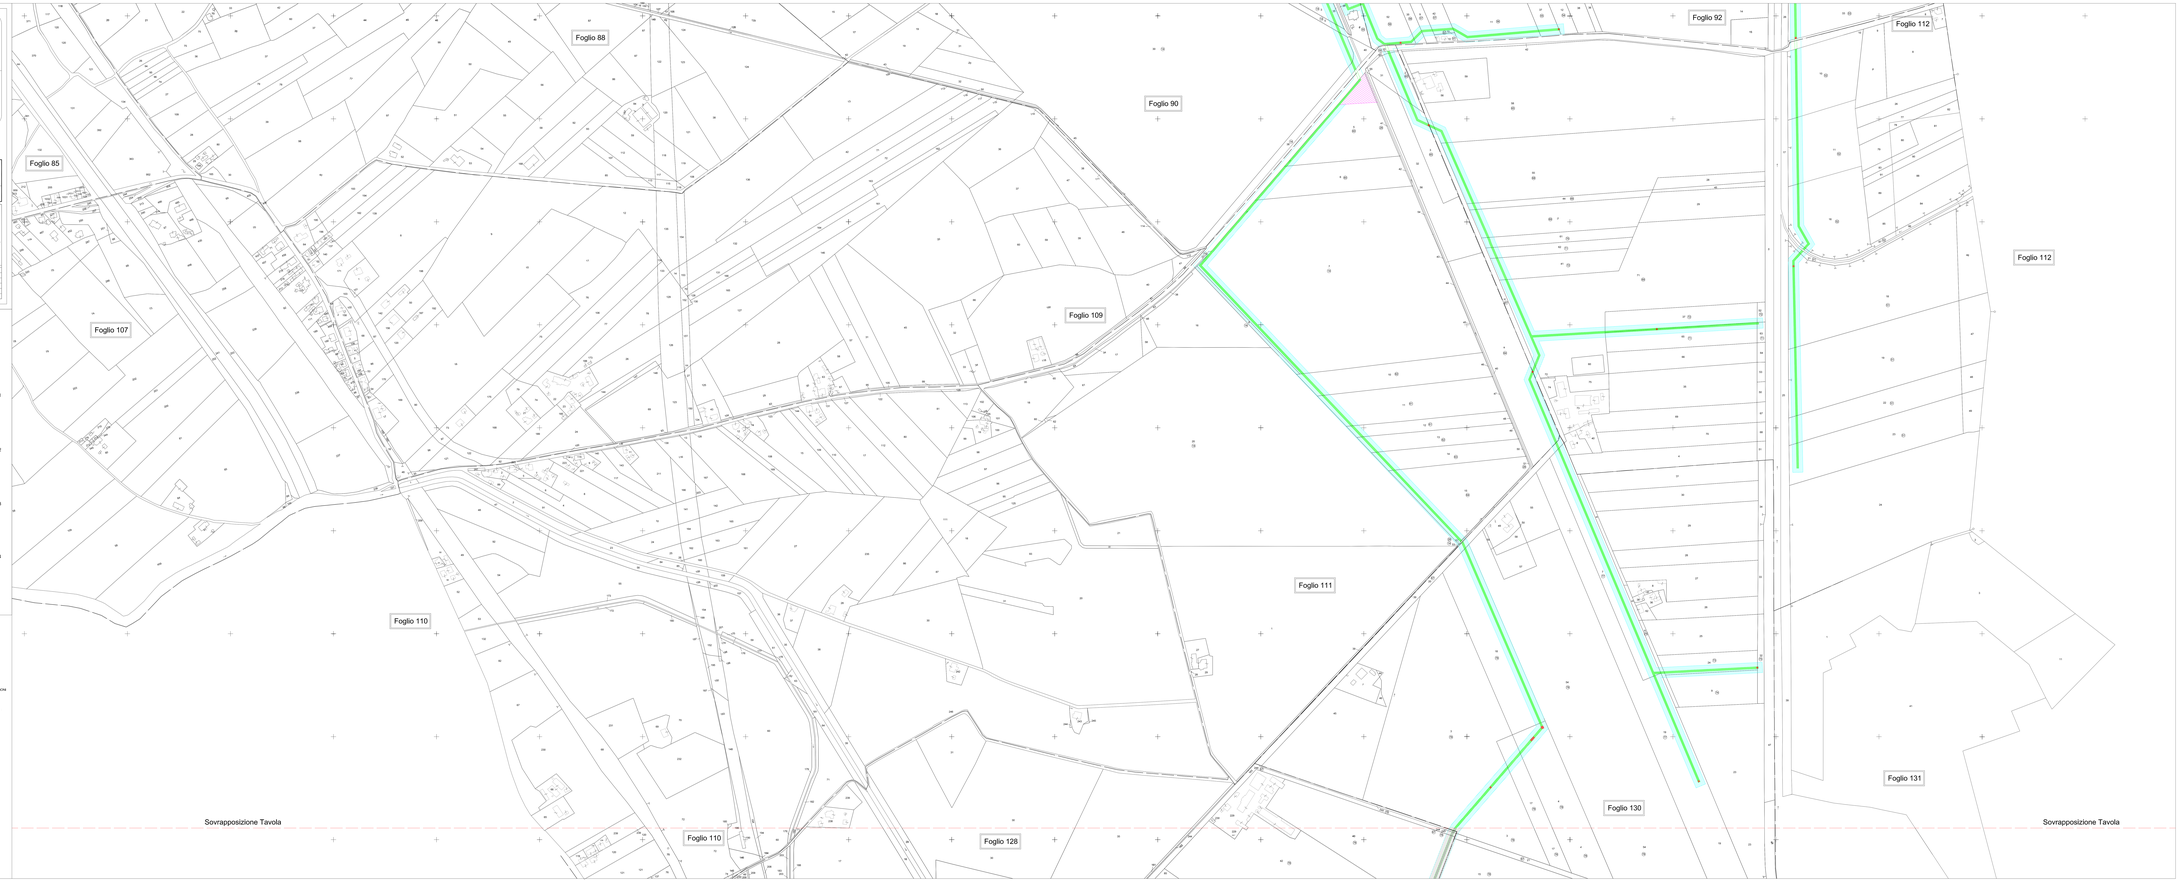
LIMITE FOGLIO CATASTALE