




QUADRO D'UNIONE PLANIMETRICO

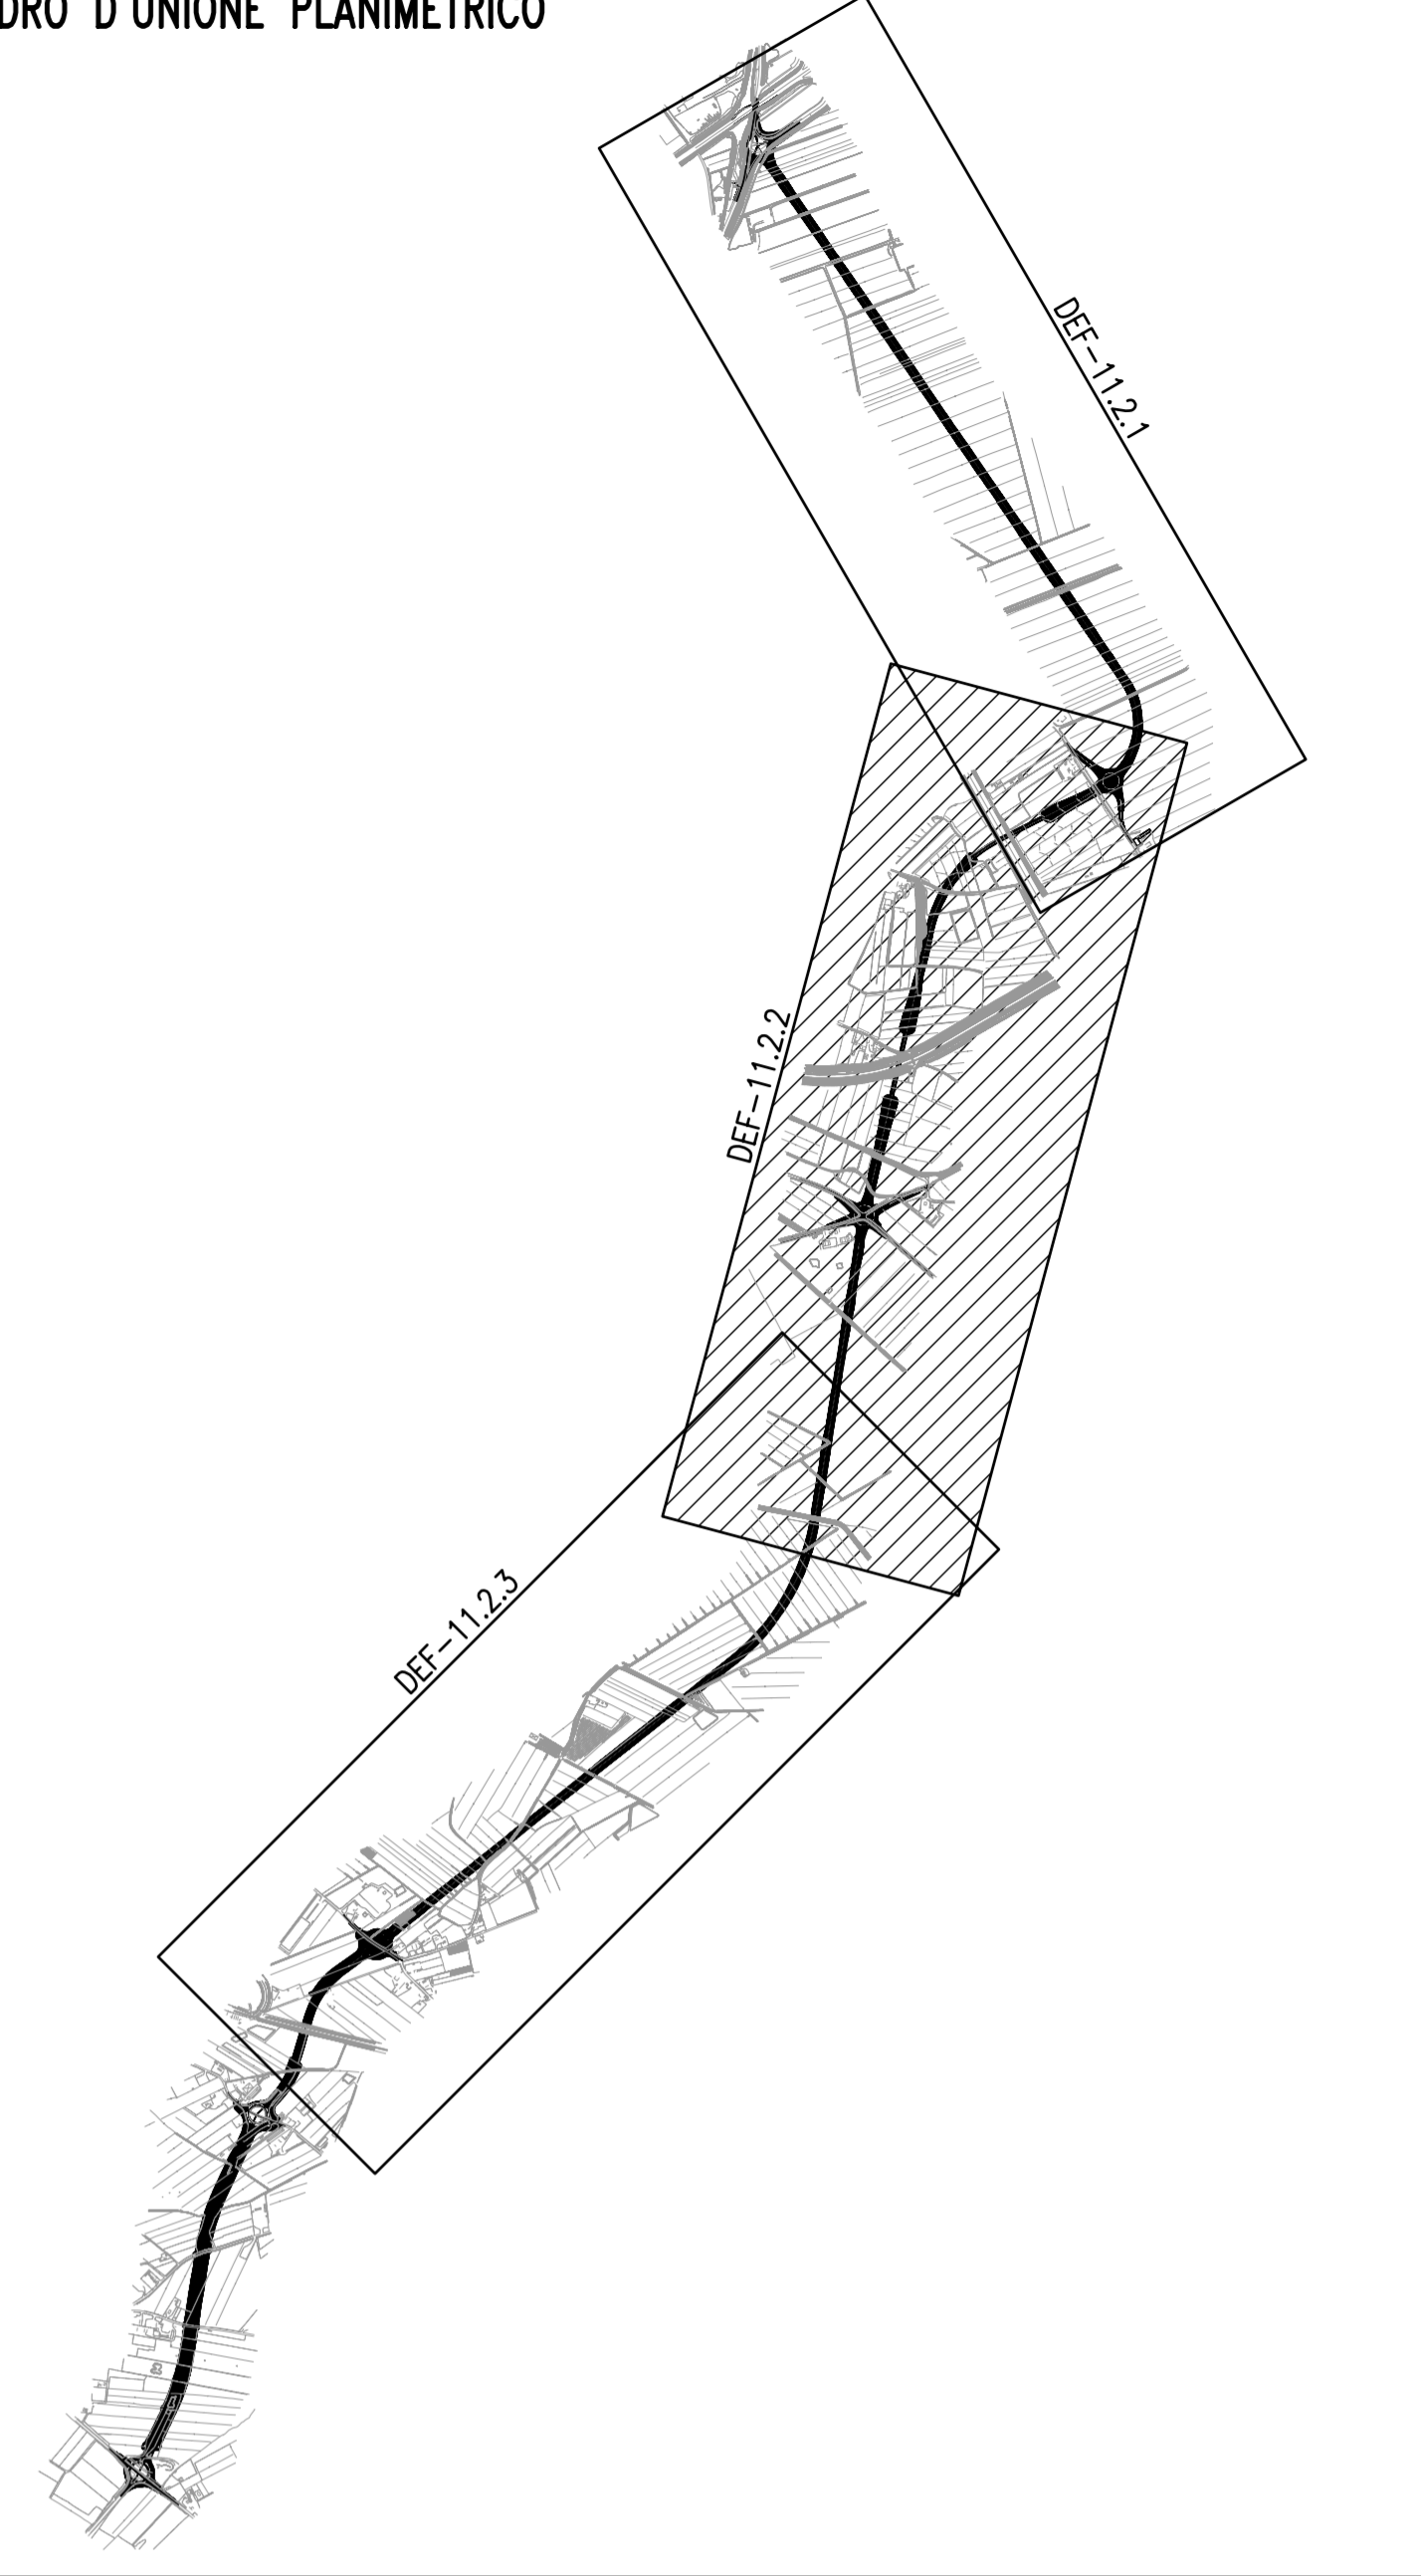

LEGENDA:

- AREA DI OCCUPAZIONE PERMANENTE
- AREA DI OCCUPAZIONE TEMPORANEA


Amministrazione Provinciale di Siena
AREA POLITICHE DEL TERRITORIO
Servizio Lavori Pubblici e Difesa del Suolo e Assetto del Territorio

OGGETTO:
 Collegamento viario tra l'Autostrada A1 (Casello Val di chiana) ed il monoblocco ospedaliero in località "Bivio di Nottola", compreso l'adeguamento dell'attuale intersezione e la variante interessante l'abitato di Acquaviva di Montepulciano fino alla località "Tre Berte"

IL RESPONSABILE UNICO DEL PROCEDIMENTO Dott. Ing. Ettore Moschini	IL DIRIGENTE DEL SERVIZIO Dott. Ing. Fabio Galli
FORNITURA DEI SERVIZI:  C.LOTTI & ASSOCIATI <small>SOCIETA' DI INGEGNERIA S.p.A. - ROMA</small>	IL RESPONSABILE DI COMMESSA Dott. Ing. Franco Pollicchio IL RESPONSABILE DI PROGETTO Dott. Ing. Vito Fimiani

LOTTO 2
PROGETTO DEFINITIVO

ESPROPRI PIANO PARTICELLARE D'ESPROPRIO Tavola 2	Scala : 1:2000 Elaborato N° : DEF-11.2.2
---	---

Rev.	Descrizione	Redatto	Data	Verificato	Data	Approvato	Data	Autorizzato	Data
0	Emissione	Agonisti	Dicembre 07	Agonisti	Dicembre 07	Fimiani	Dicembre 07		