




QUADRO D'UNIONE PLANIMETRICO

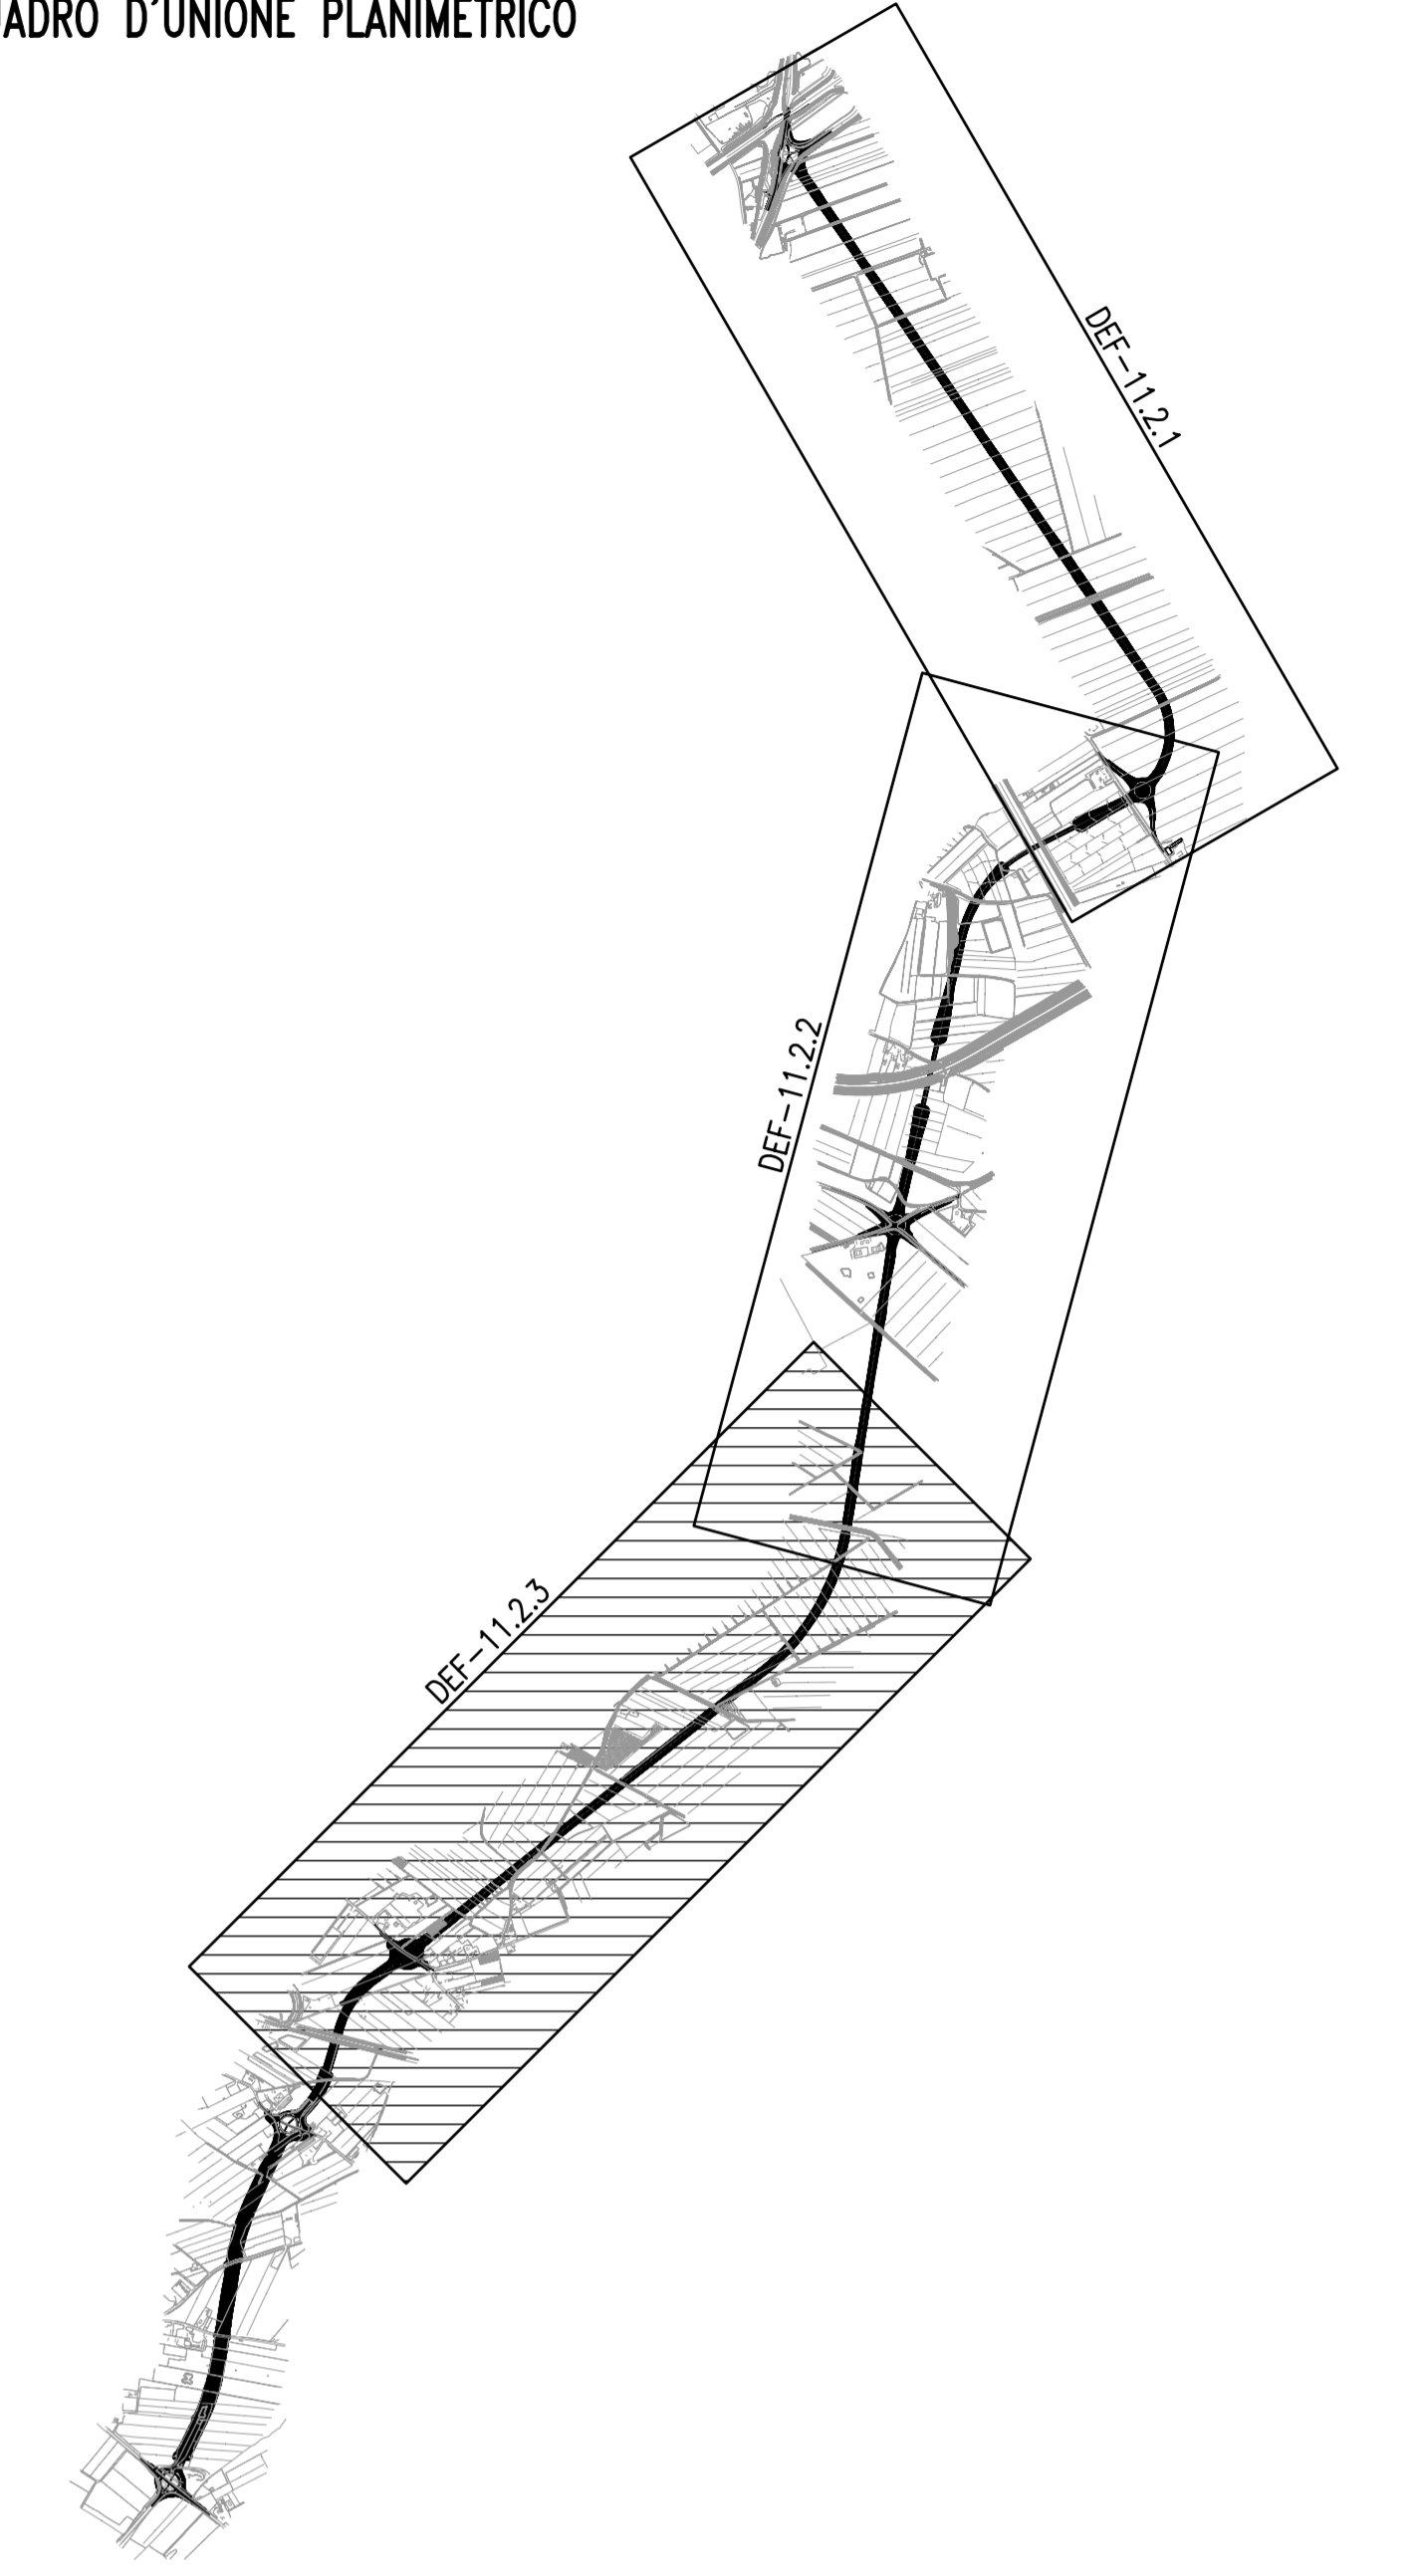

LEGENDA:

- AREA DI OCCUPAZIONE PERMANENTE
- AREA DI OCCUPAZIONE TEMPORANEA

**Amministrazione Provinciale di Siena**  
**AREA POLITICHE DEL TERRITORIO**  
**Servizio Lavori Pubblici e Difesa del Suolo e Assetto del Territorio**

**OGGETTO:**  
 Collegamento viario tra l'Autostrada A1 (Casello Val di Chiana) ed il monoblocco ospedaliero in località "Bivio di Nottola", compreso l'adeguamento dell'attuale intersezione e la variante interessante l'abitato di Acquaviva di Montepulciano fino alla località "Tre Berte"

IL RESPONSABILE UNICO DEL PROCEDIMENTO Dott. Ing. Ettore Moschini	IL DIRIGENTE DEL SERVIZIO Dott. Ing. Fabio Galli
<b>FORNITURA DEI SERVIZI:</b> <b>C.LOTTI &amp; ASSOCIATI</b> <small>SOCIETA' DI INGEGNERIA S.p.A. - ROMA</small>	IL RESPONSABILE DI COMMESSA Dott. Ing. Franco Pollicchio IL RESPONSABILE DI PROGETTO Dott. Ing. Vito Fimiani

**LOTTO 2**  
**PROGETTO DEFINITIVO**

<b>ESPROPRI</b> PIANO PARTICELLARE D'ESPROPRIO Tavola 3	Scala: <b>1:2000</b> Elaborato N°: <b>DEF-11.2.3</b>
---	---

Rev.	Descrizione	Redatto	Data	Verificato	Data	Approvato	Data	Autorizzato	Data
0	Emissione	Agonelli	Dicembre 07	Agonelli	Dicembre 07	Fimiani	Dicembre 07		