



LOTTO 1

PIANO PRIMO

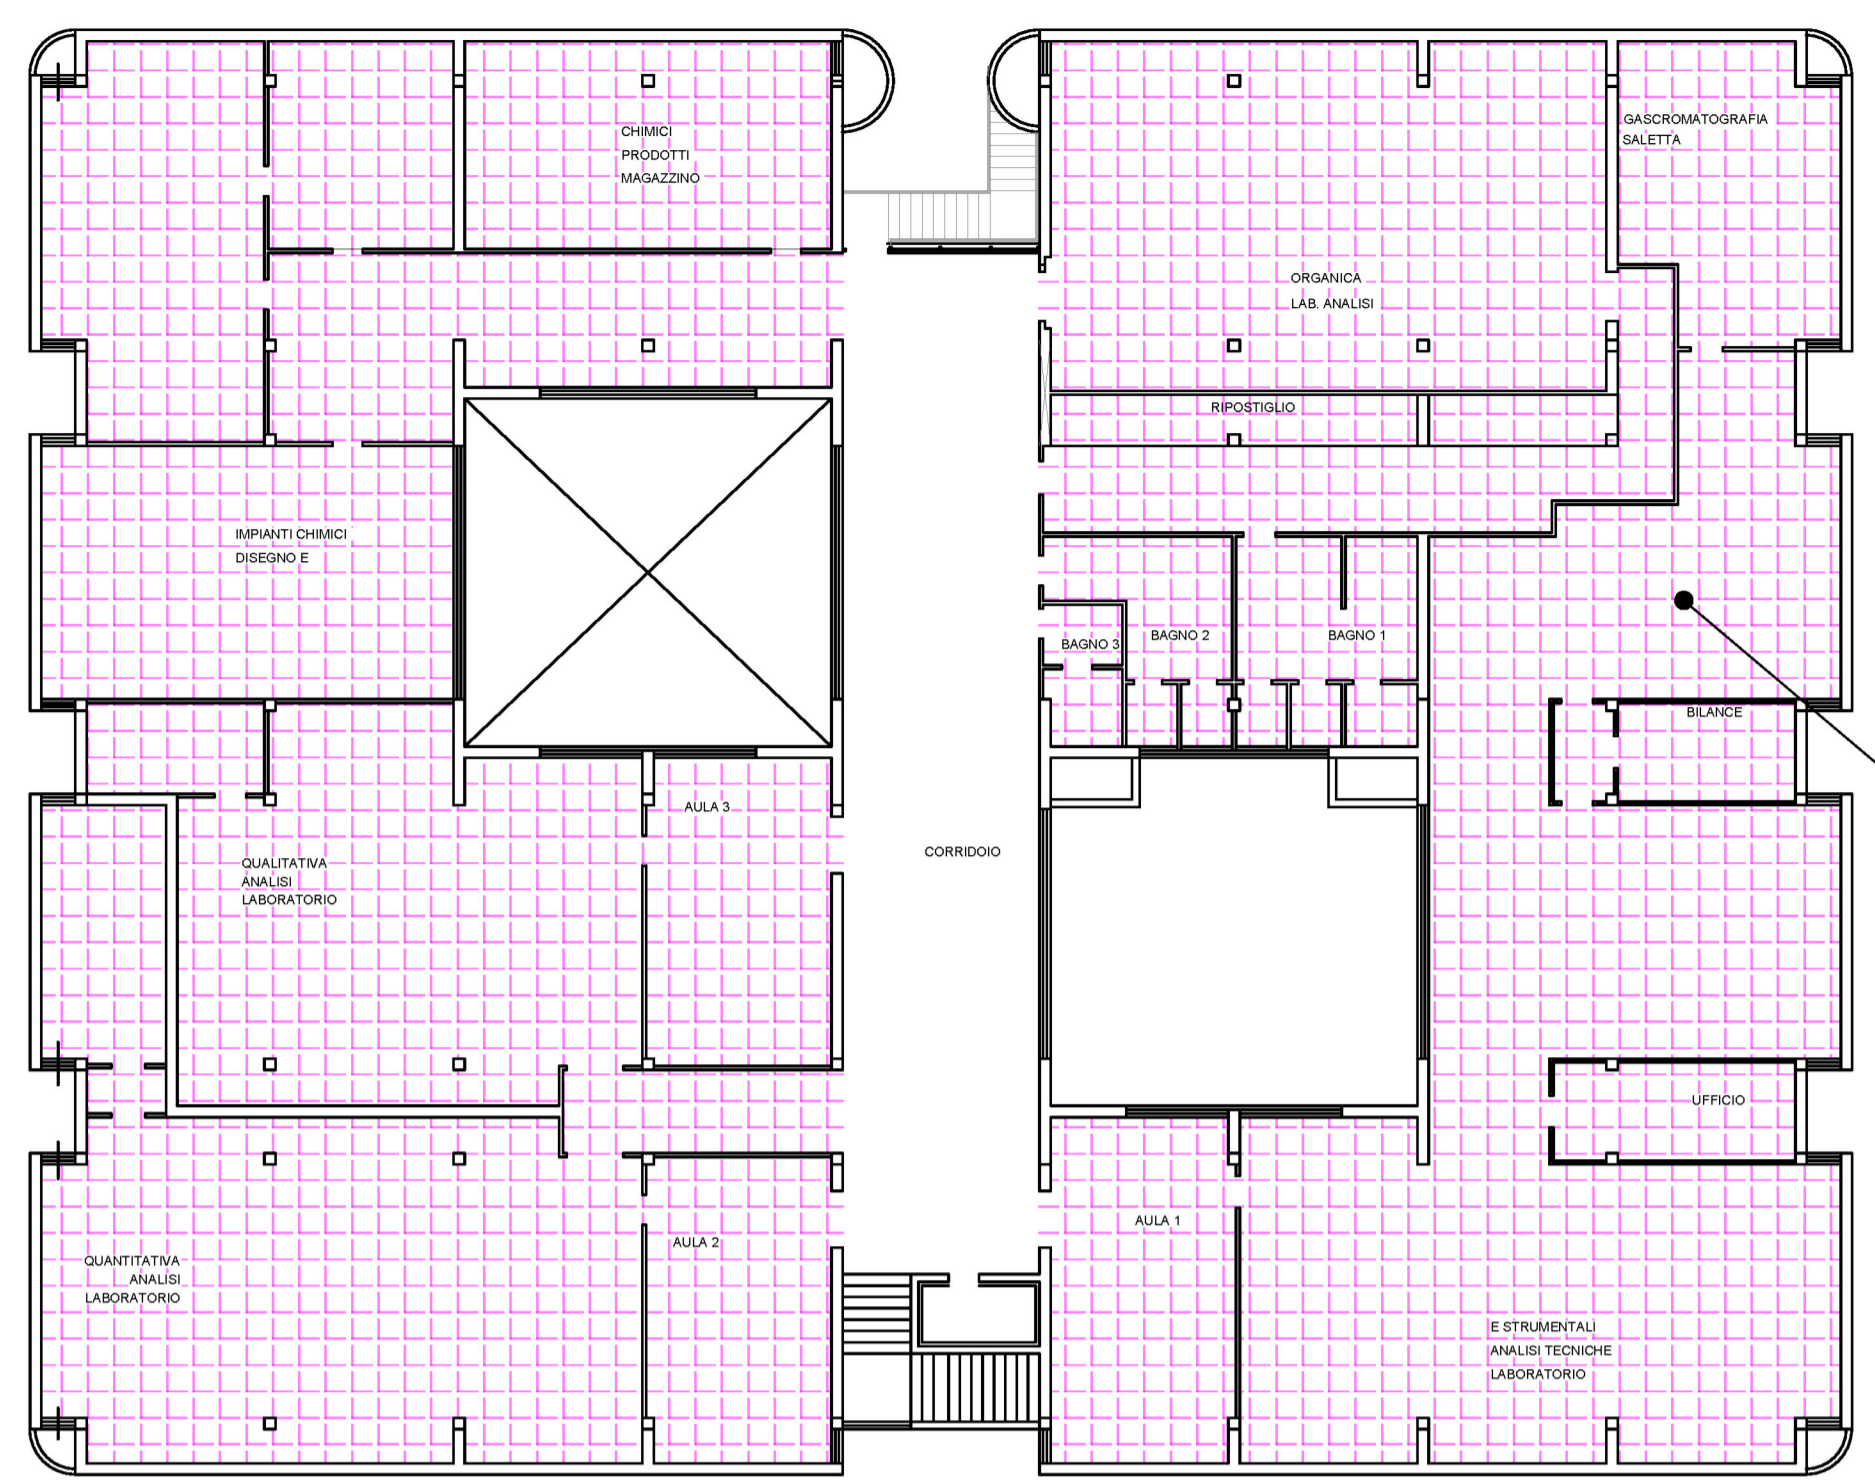


taglio dei controsoffitti nella zona di posa dei rinforzi e successiva installazione di controsoffitti a cassettoni per coprire le travi

LEGENDA

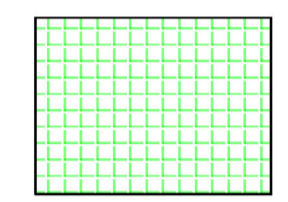


CONTROSOFFITTO PESANTE

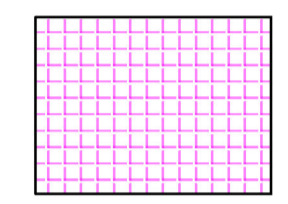

CONTROSOFFITTO A PANNELLI

LOTTO 2

PIANO PRIMO

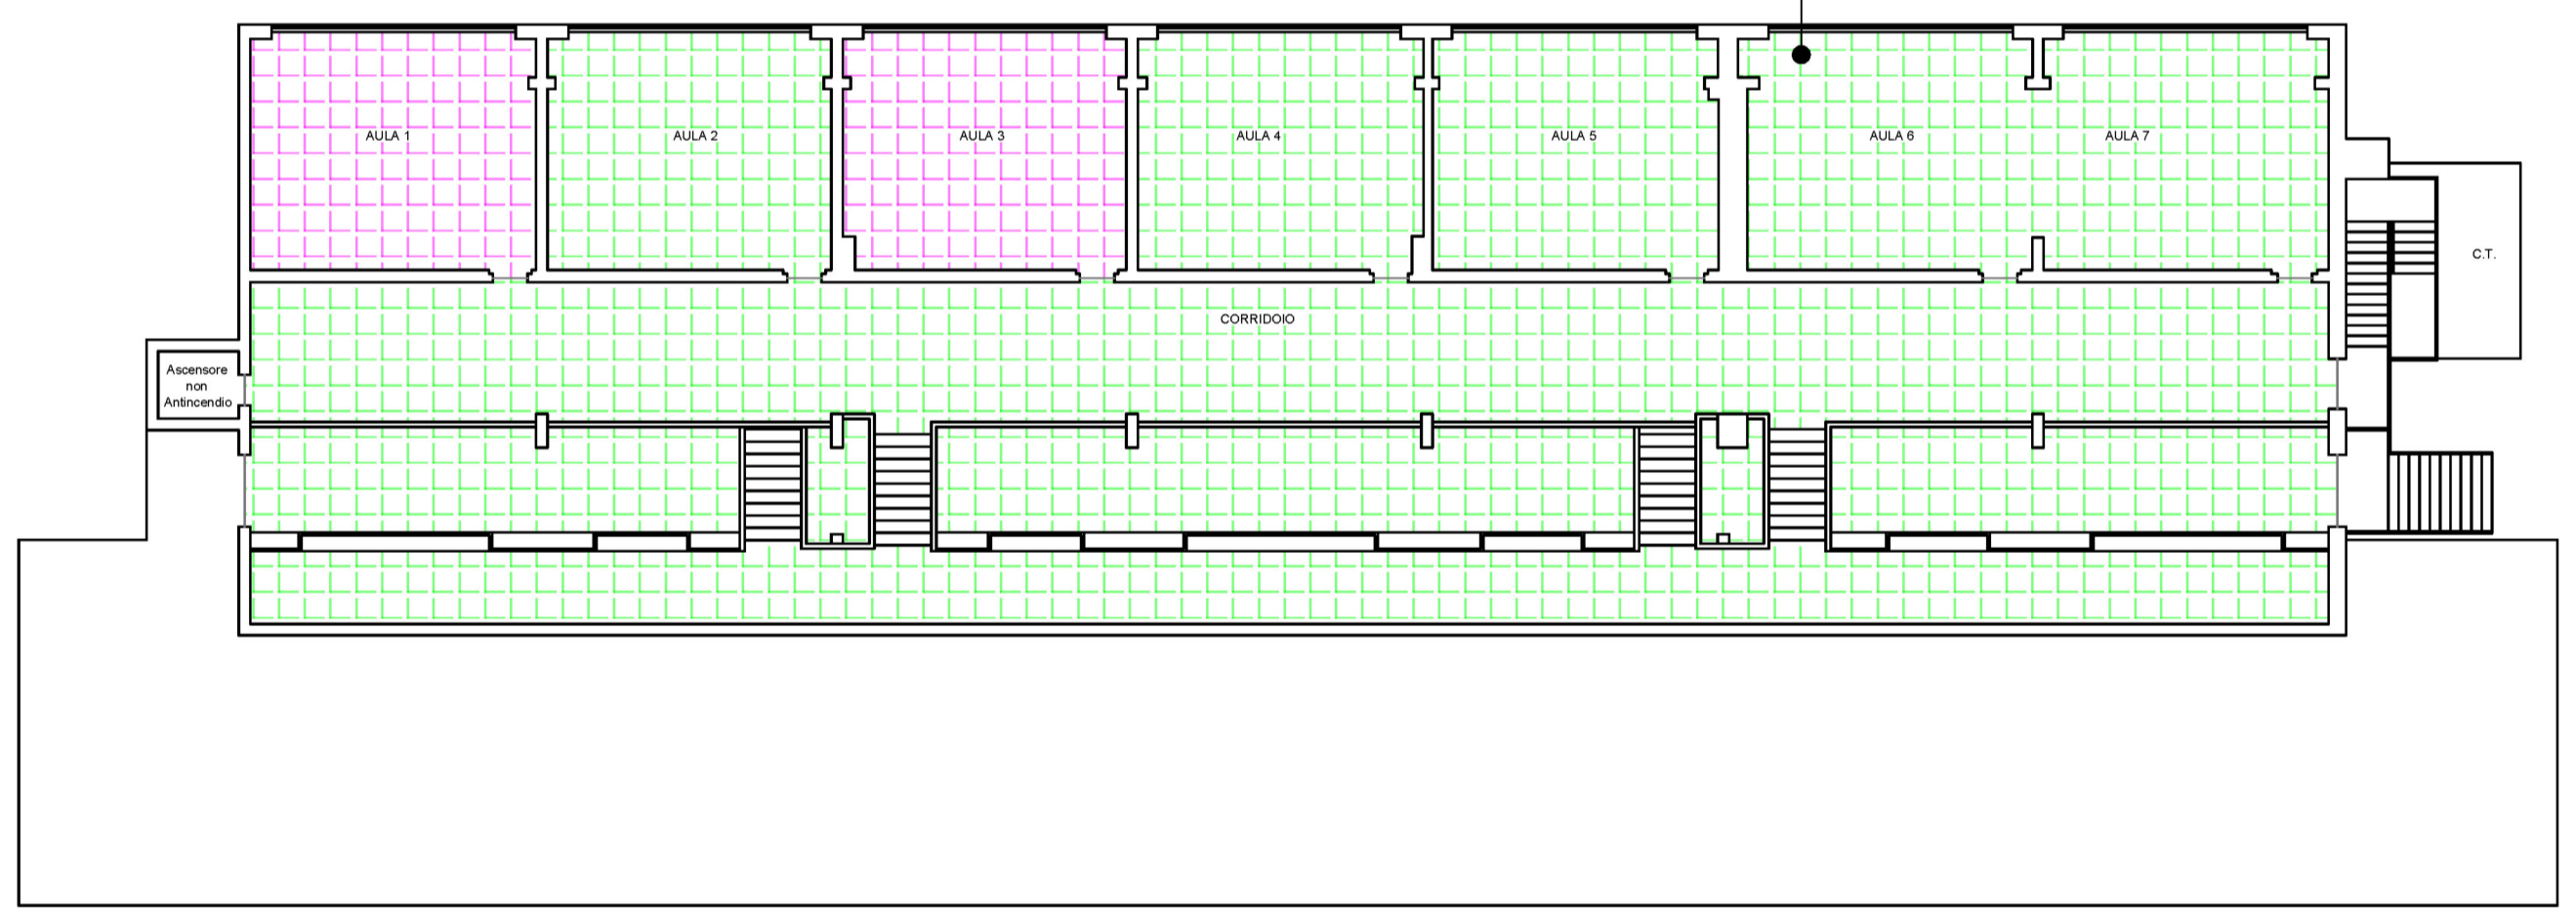

sostituzione dei controsoffitti in tutte le aule e corridoi

PIANO TERRA



sostituzione dei controsoffitti in tutte le aule e corridoi

COMUNE DI ABBADIA SAN SALVATORE  
Provincia di Siena



**PROGETTO ESECUTIVO**  
Rinforzo strutturale di alcuni solai, sostituzione dei controsoffitti di tipo pesante dell'I.I.S. A. Avogadro C posto nel comune di Abbadia San Salvatore (SI) CUP B28B20000170001  
Intervento finanziato dall'Unione Europea NextGenerationEU

C003-22\_PE\_c\_EA\_09\_RO\_AbContr ABACO CONTROSOFFITTI

Scala	1 : 100
Data	Luglio 2022
Revisione	R0
Redatto da	LB
Controllato da	FF



COMMITTENTE  
PROVINCIA DI SIENA  
Piazza Duomo, 9 Siena

PROGETTAZIONE INTEGRATA

A&I PROGETTAZIONE INTEGRATA S.C.A.R.L.  
Via Savona, 22 | 25125 Brescia  
t. 030 3373852 | lavori@consorzio progettazioneintegrata.it  
www.consorzio progettazioneintegrata.it



DELTA PROJECT S.R.L.  
Via Bologna, 9/A | 25075 Nave (BS)  
t. 030 2532734 | architettura@studiodelproject.it  
progettazione@studiodelproject.it | www.studiodelproject.it



Direttore tecnico Geom. Fabiano Faini