
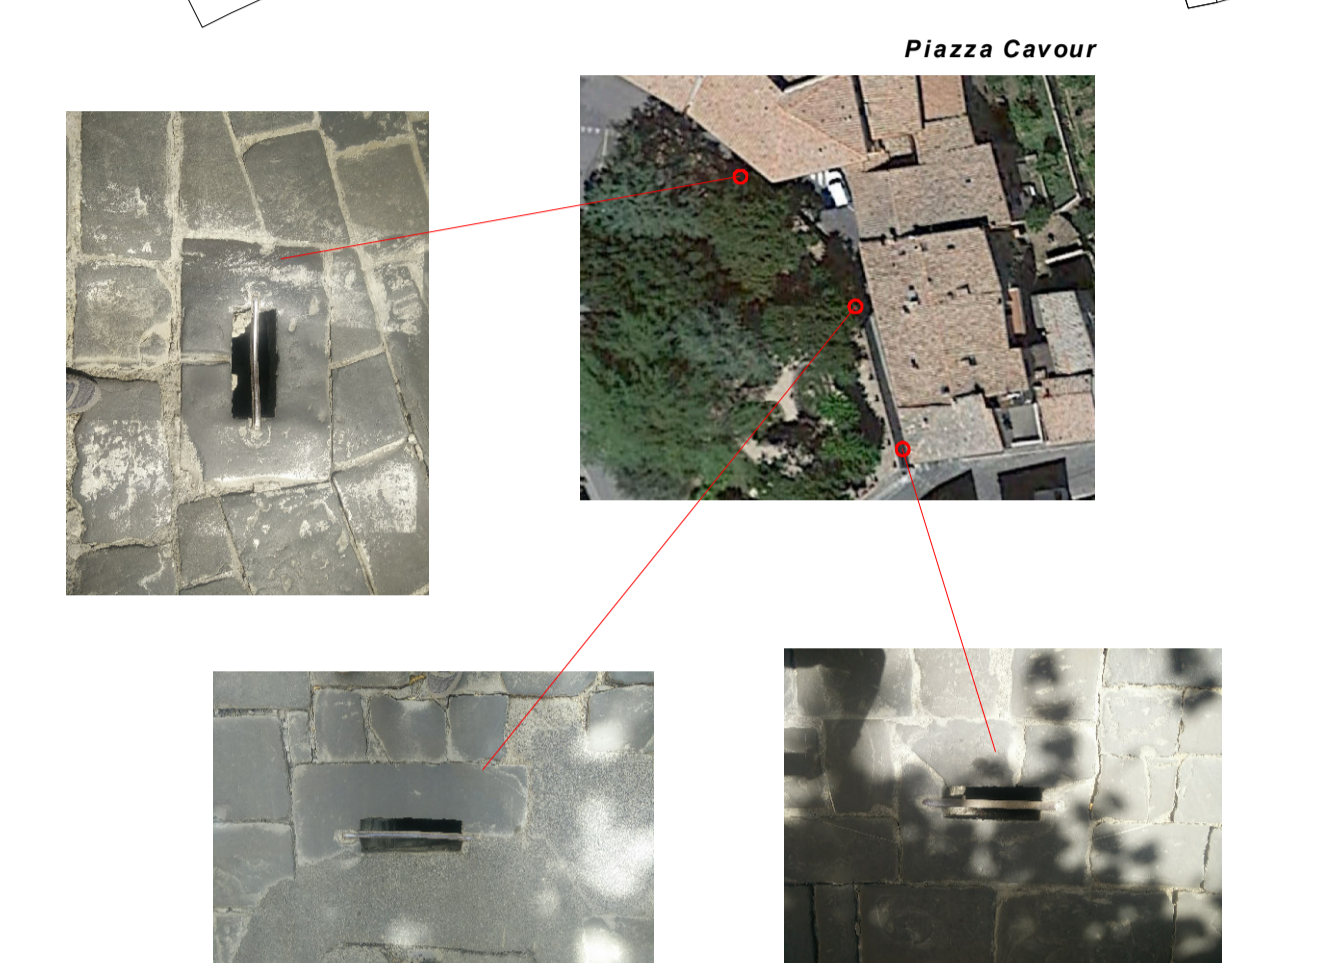


Committente:  COMUNE DI MONTALCINO P.zza Cavour n° 13 - 53024 - MONTALCINO (SI) tel. 0577 / 804450 - fax 0577 / 849343 P.I. 00108390527		Progettista: Direttore dei Lavori: Geom. Pietro BALDACCI	
RIQUALIFICAZIONE DEL CCN DI MONTALCINO CON INTERVENTI DI MANUTENZIONE STRAORDINARIA MEDIANTE IL RIFACIMENTO DEL LASTRICO PIAZZA CAVOUR E DI VIA PANFILO DELL'OCA			
STATO ATTUALE - STATO PROGETTO			
DOCUMENTAZIONE FOTOGRAFICA			
FASE DI PROGETTO DEFINITIVO/ESECUTIVO	REVISIONE N° 	FOGLIO 1 di 1	TAVOLA N° 1
ARCHIVIO			
OGGETTO REVISIONE		SCALA Varie	DATA Ottobre 2017
COMMITTENTE - TIMBRO e FIRMA		RISERVATO ALL'UFFICIO	

Piazza Cavour

ESTRATTO DI MAPPA

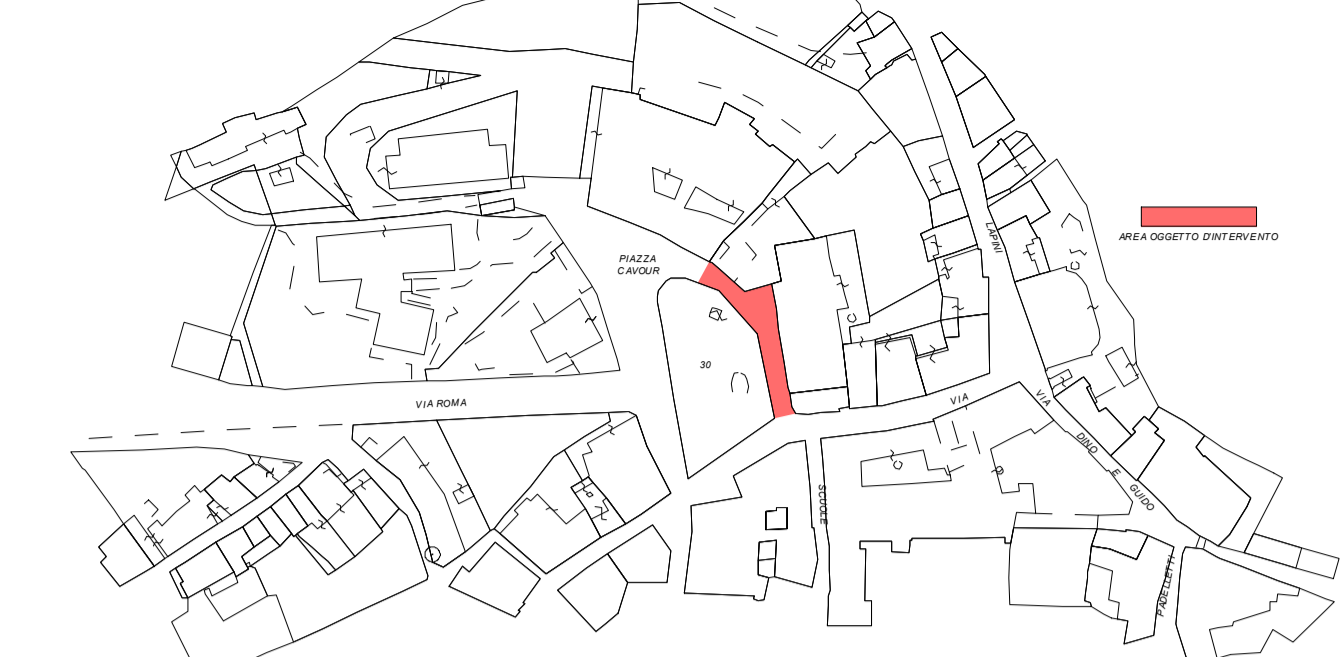

Nella fase di realizzo si prevede l'utilizzo di nuove caditoie in ghisa, come da descrizione a lato, ma eventualmente posso essere recuperate le attuali caditoie, preventivamente riportate allo stato originale.



PARTICOLARE LASTRICATO



STATO ATTUALE



IN PREVISIONE




CARTA TECNICA REGIONALE (CTR)

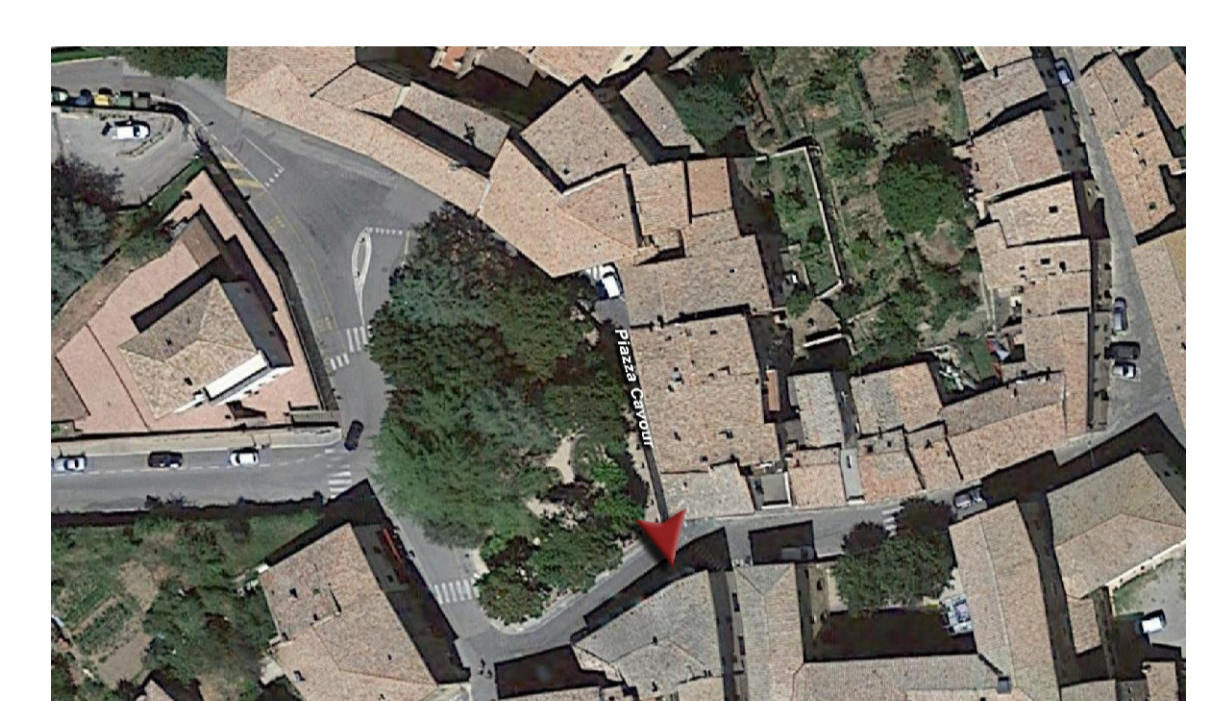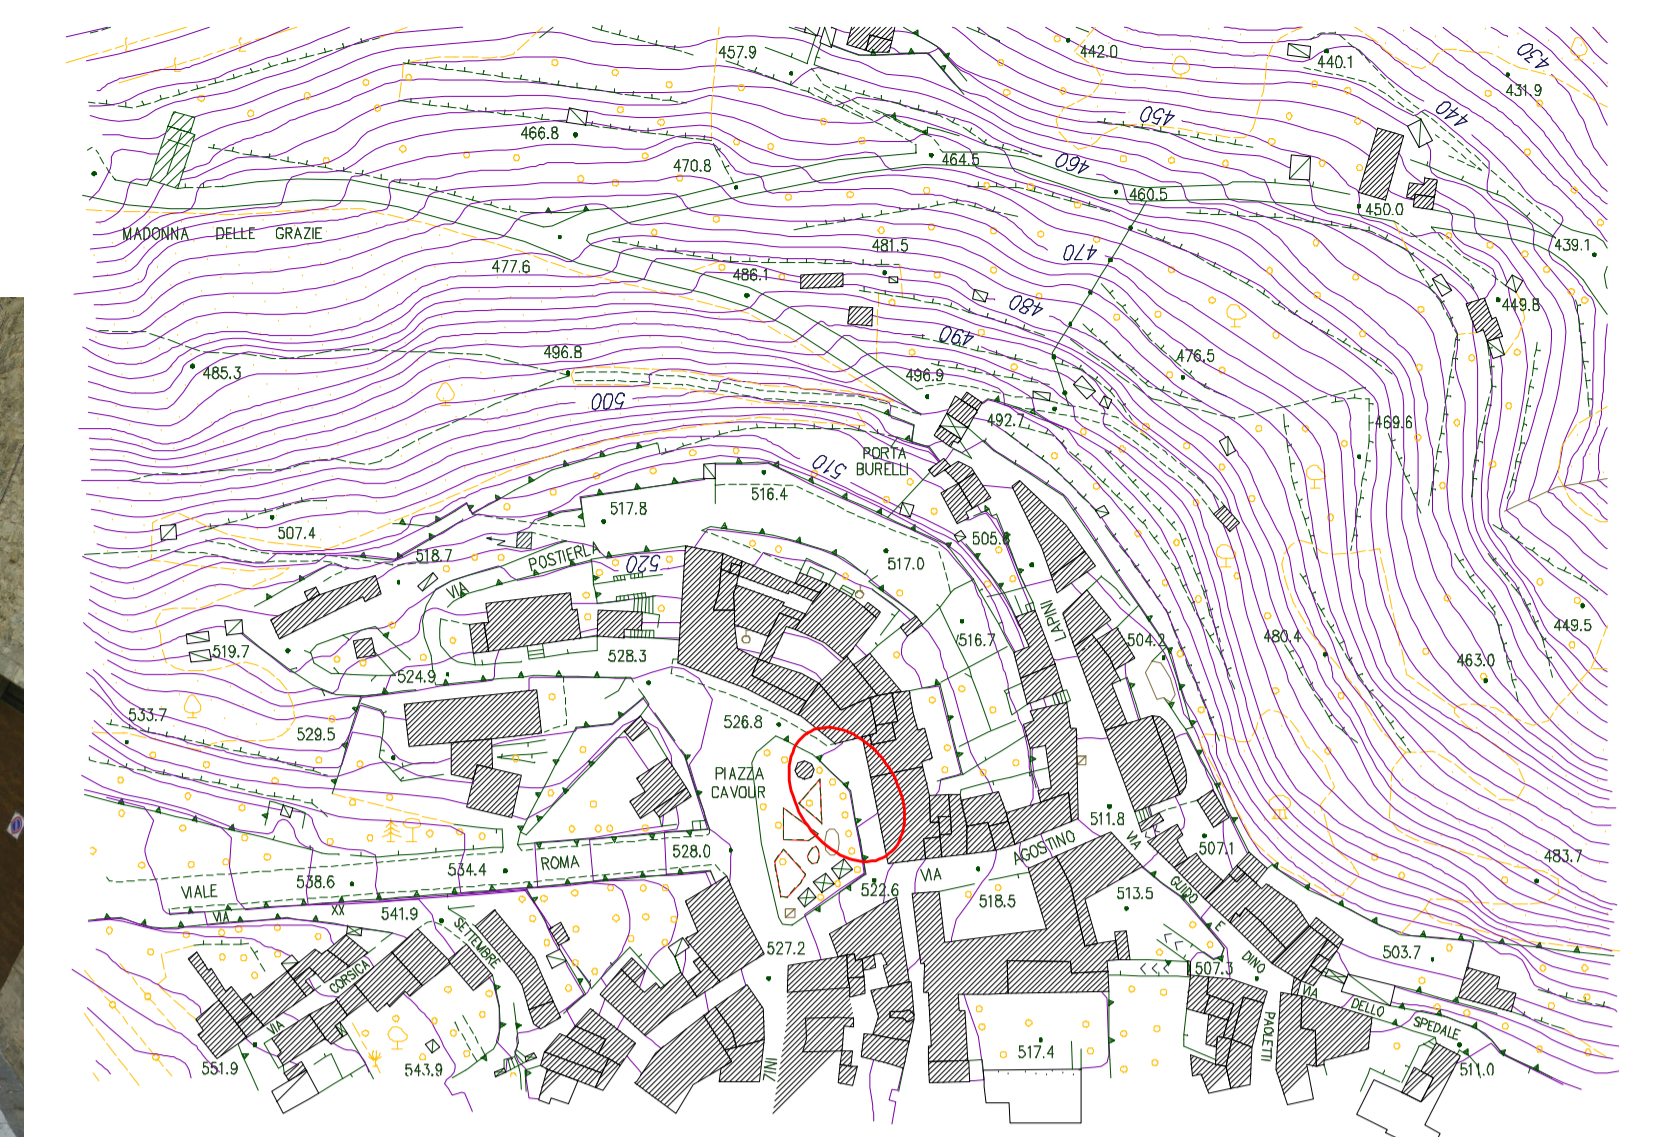

Caditoie in Pietra Esistenti



Nella fase di realizzo si prevede l'utilizzo di nuove caditoie in ghisa, come da descrizione a lato, questo per uniformare l'attuali caditoie presenti nella parte finale della suddetta via, non oggetto dei lavori.

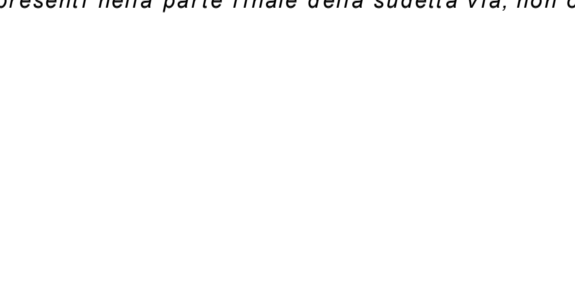


PARTICOLARE LASTRICATO




Via Panfilo dell'Oca

ESTRATTO DI MAPPA

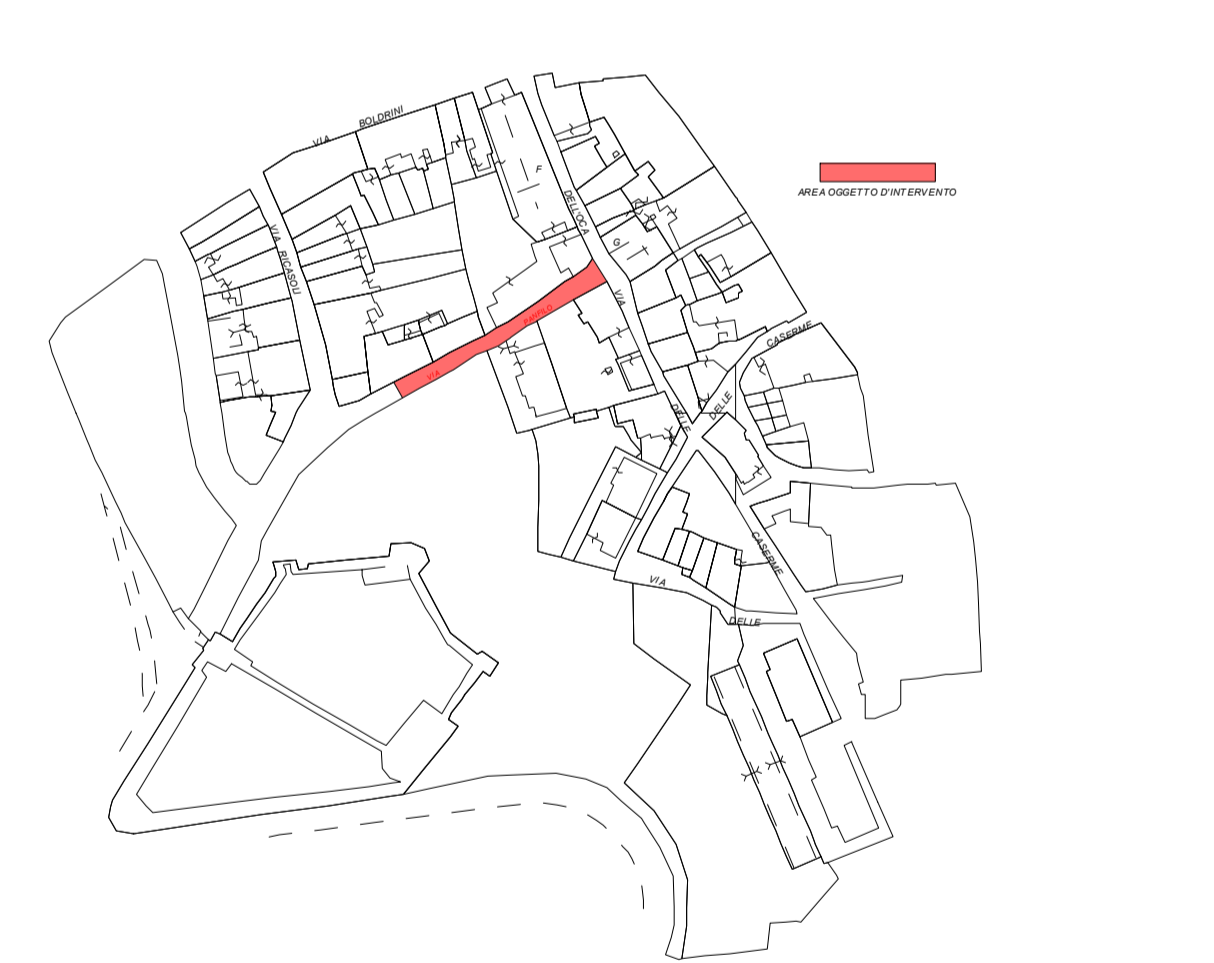


STATO ATTUALE

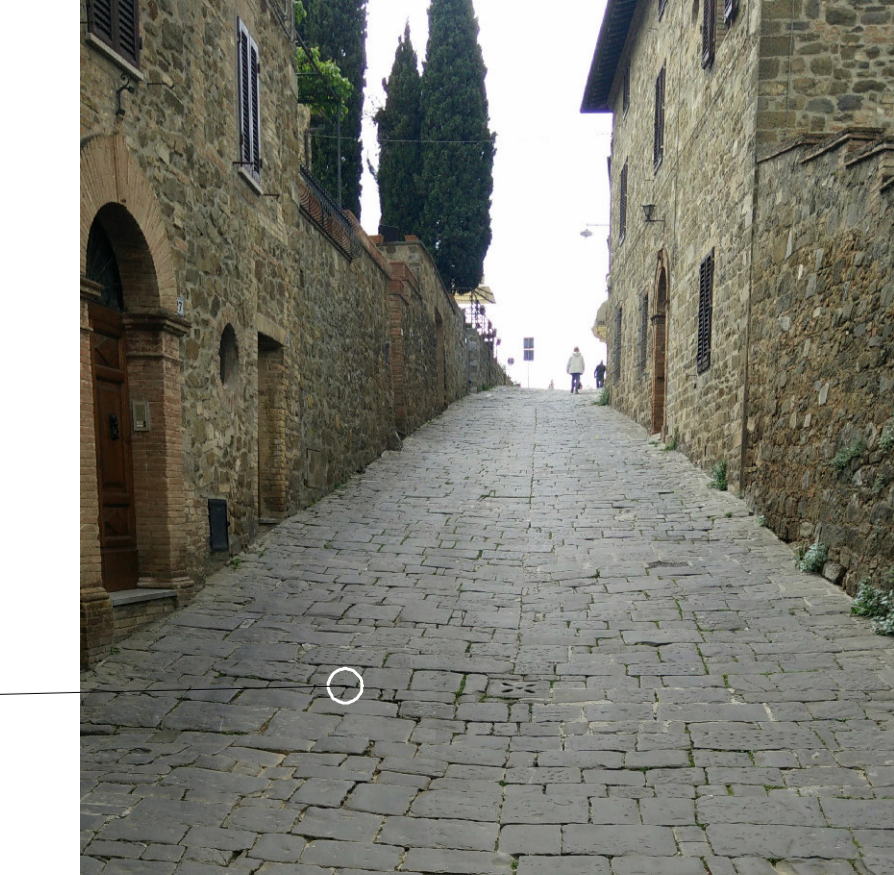


IN PREVISIONE



CARTA TECNICA REGIONALE (CTR)

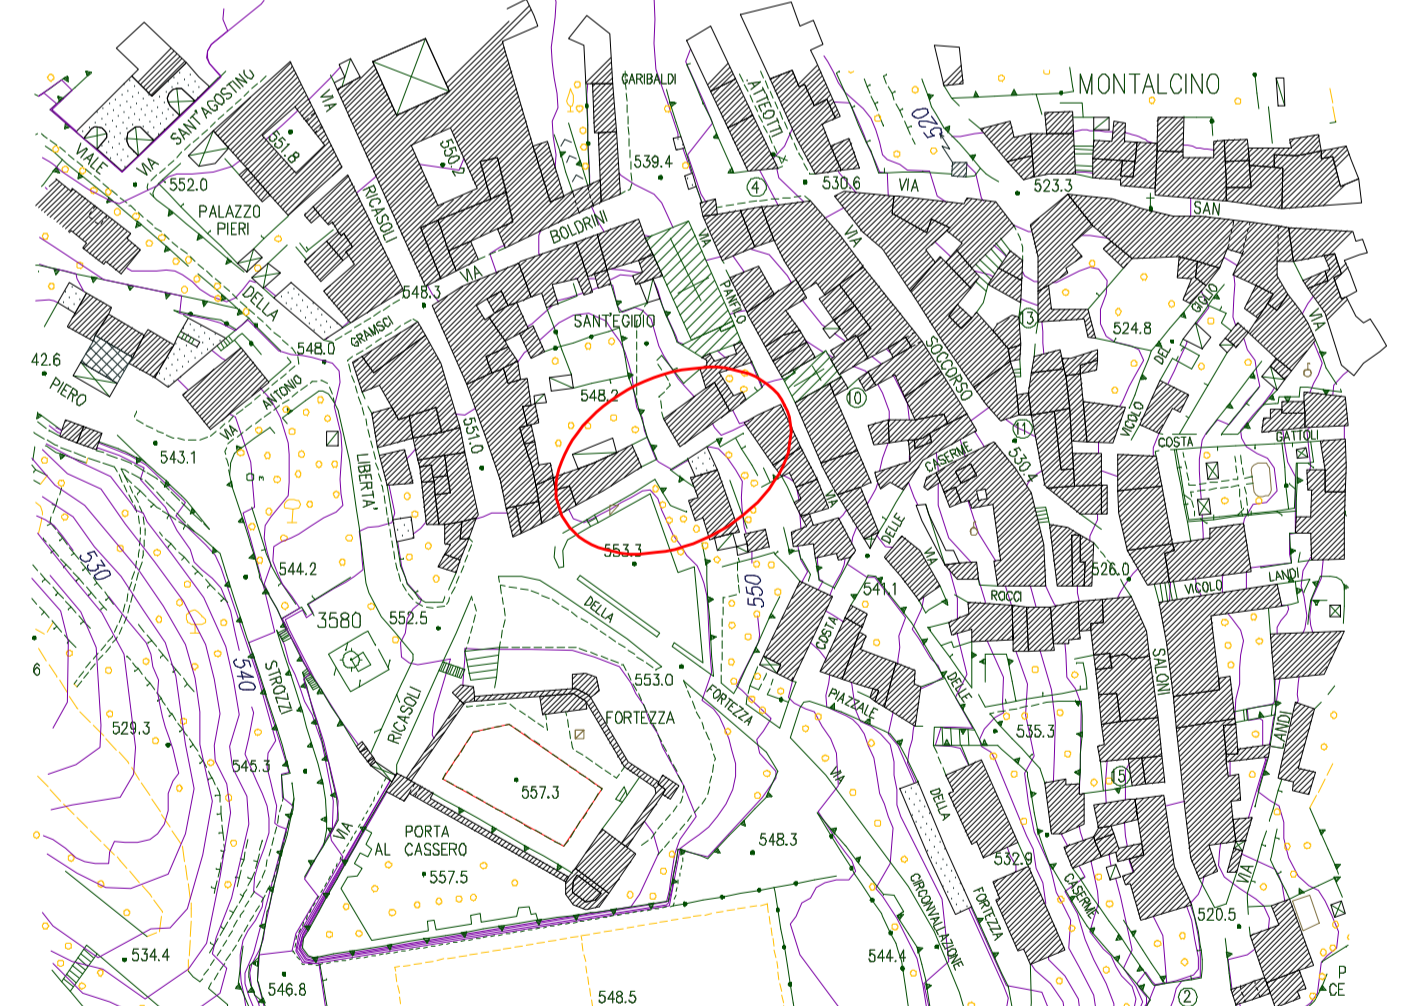

SEZIONE TIPO

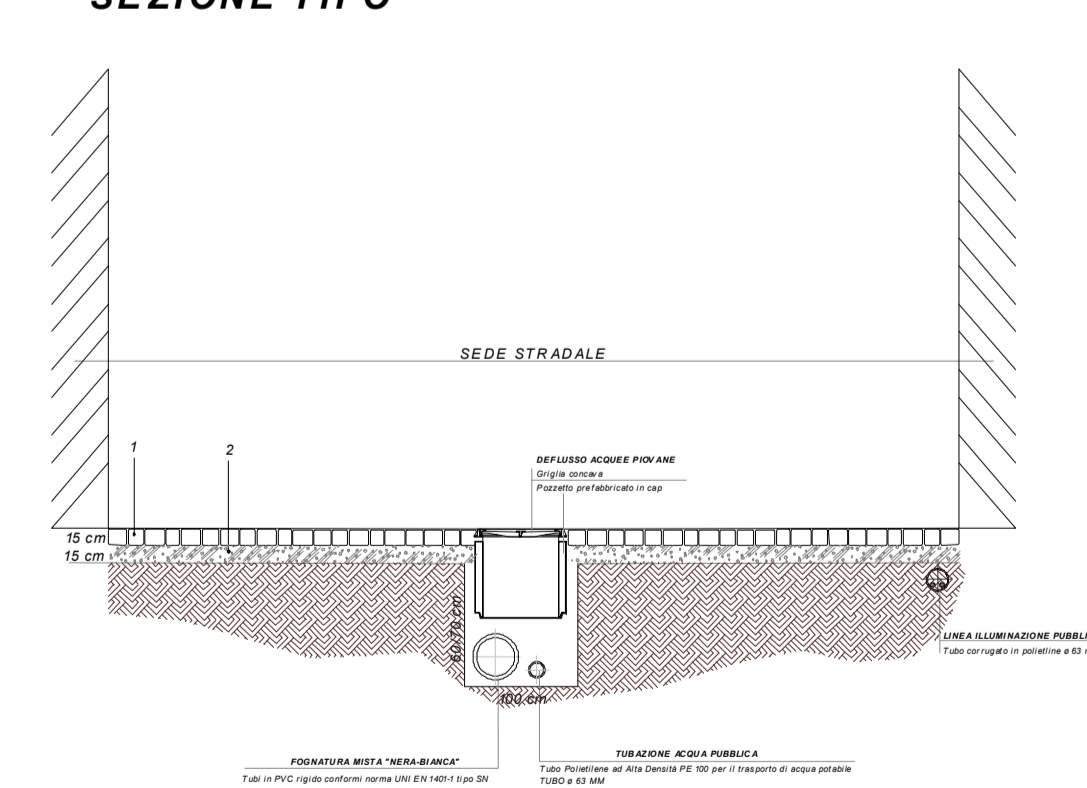

LEGENDA
 Pavimentazione stradale
 Massetto Armato