

RIQUALIFICAZIONE DEL CCN DI MONTALCINO CON INTERVENTI DI MANUTENZIONE STRAORDINARIA MEDIANTE IL RIFACIMENTO DEL LASTRICO PIAZZA CAVOUR E DI VIA PANFILO DELL'OCA

STATO PROGETTO


PARTICOLARI E SEZIONI TIPO

FASE DI PROGETTO	REVISIONE N°	FOGLIO	TAVOLA N°
DEFINITIVO/ESECUTIVO		1 di 1	2
ARCHIVIO			
OGGETTO REVISIONE	SCALA	DATA	
	Varie	Ottobre 2017	

COMMITTENTE - TIMBRO e FIRMA


RISERVATO ALL'UFFICIO

Piazza Cavour

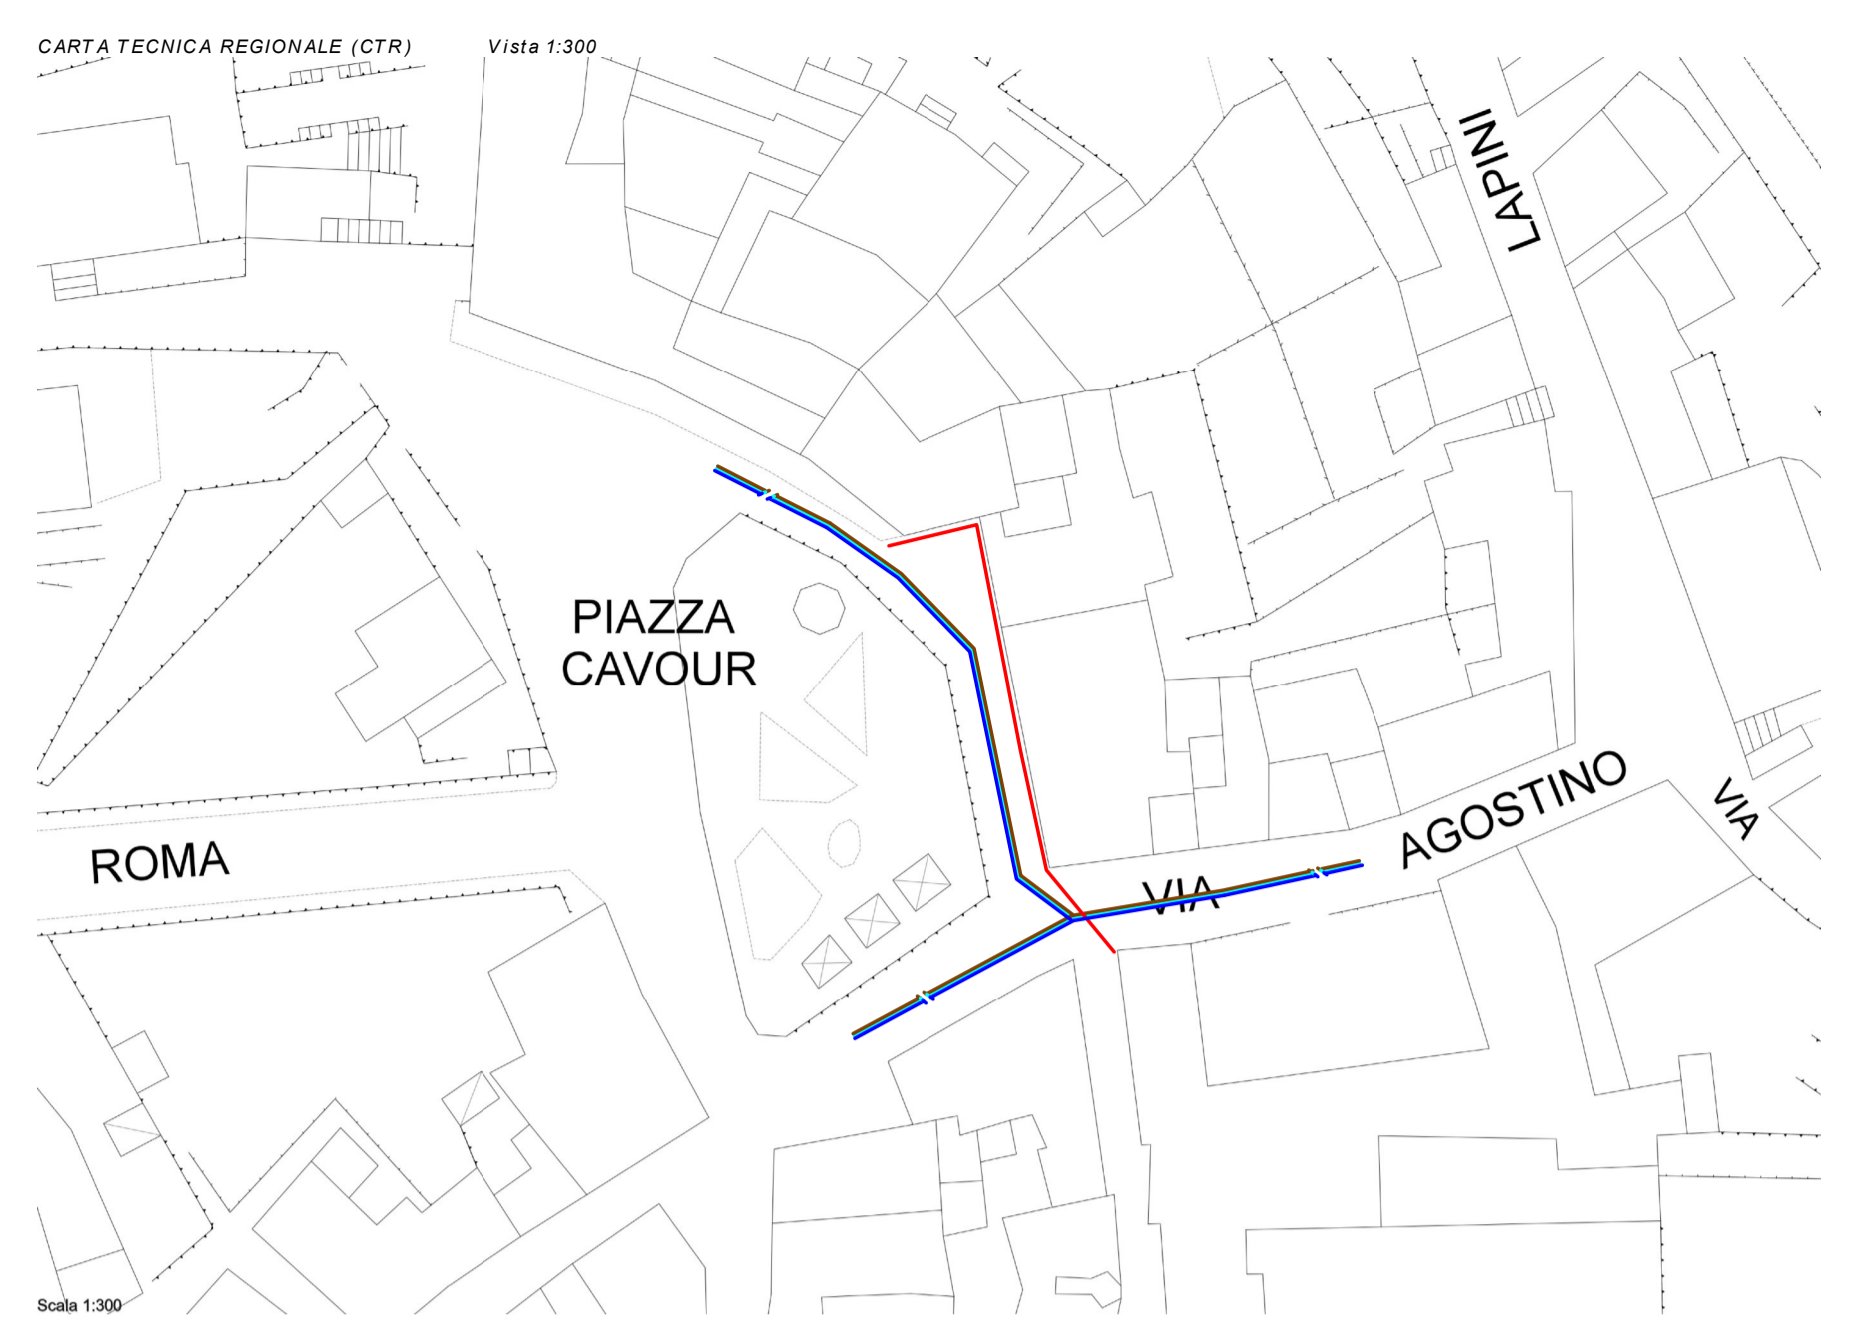

- tubazione acque miste
- tubazione acque piovane
- tubazione acquedotto
- linea elettrica a servizio di INTESA "Pubblica Illuminazione"

SEZIONE TIPO

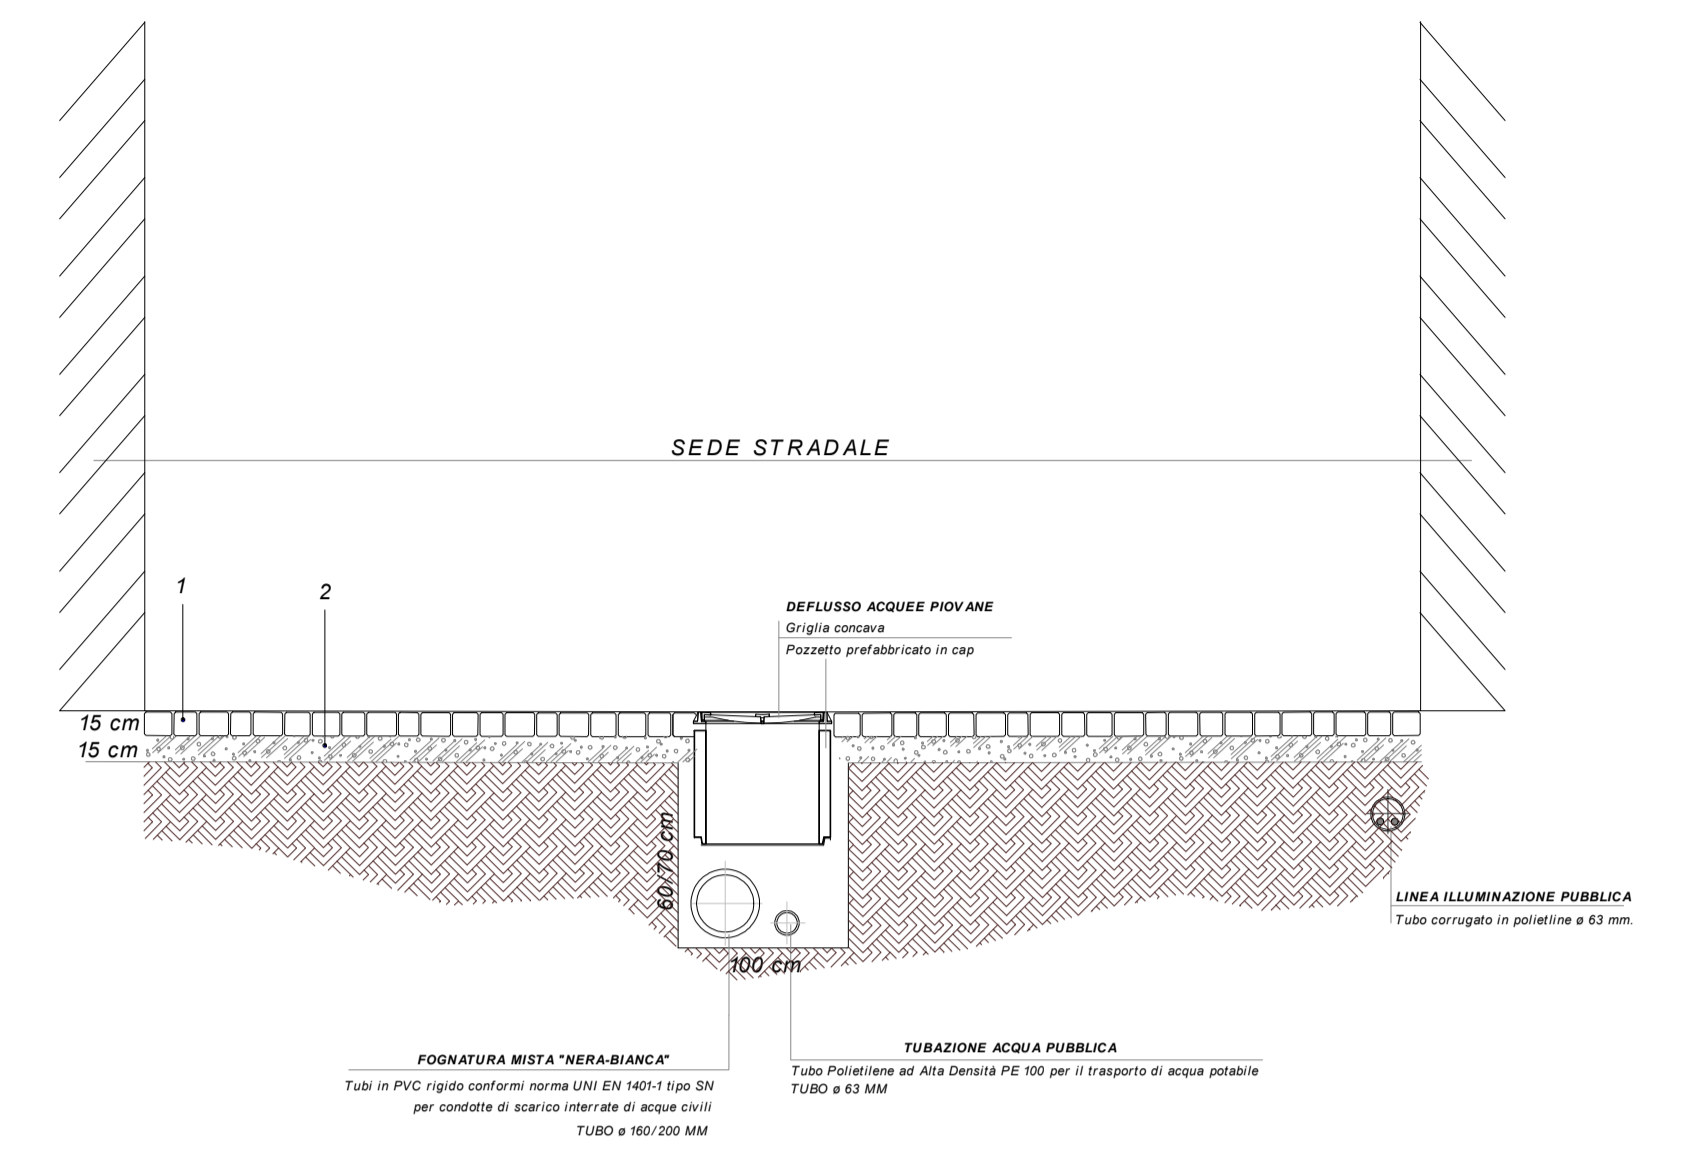

- LEGENDA**
- 1 Pavimentazione stradale "Larmor"
 - 2 Massetto Armato

Via Panfilo dell'Oca




- tubazione acque miste
- tubazione acque piovane
- tubazione acquedotto
- linea elettrica a servizio di INTESA "Pubblica Illuminazione"

SEZIONE STRADALE SU CADITOIA E POZZETTO PER ACQUE METEORICHE - LINEA FOGNARIA STRADALE



IPOTESI SISTEMAZIONE GRIGLIA RACCOLTA ACQUE PIOVANE

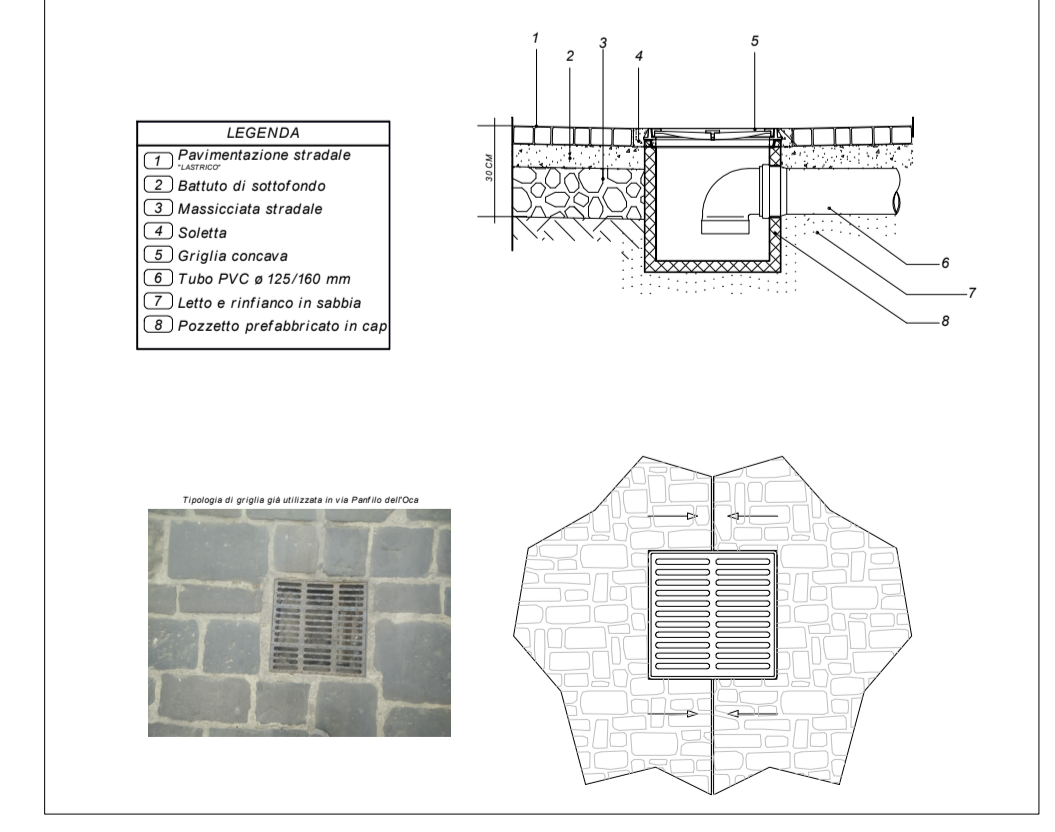

- LEGENDA**
- 1 Pavimentazione stradale
 - 2 Battuto di sottofondo
 - 3 Massicciata stradale
 - 4 Sottile
 - 5 Griglia concava
 - 6 Tubo PVC a 125/160 mm
 - 7 Letto e rinfianco in sabbia
 - 8 Pozzetto prefabbricato in cap.