

**Agenzia del Territorio  
CATASTO FABBRICATI  
Ufficio Provinciale di  
Siena**

Dichiarazione protocollo n. SI0113752 del 04/09/2007

Planimetria di u.i.u. in Comune di San Giovanni D'asso

Via Umberto I

civ. 183/B

Identificativi Catastali:

Sezione:

Foglio: 20

Particella: 120

Subalterno: 3

Compilata da:  
Casini Massimo


Iscritto all'albo:  
Geometri

Prov. Siena

N. 910

Scheda n. 1


Scala 1:200

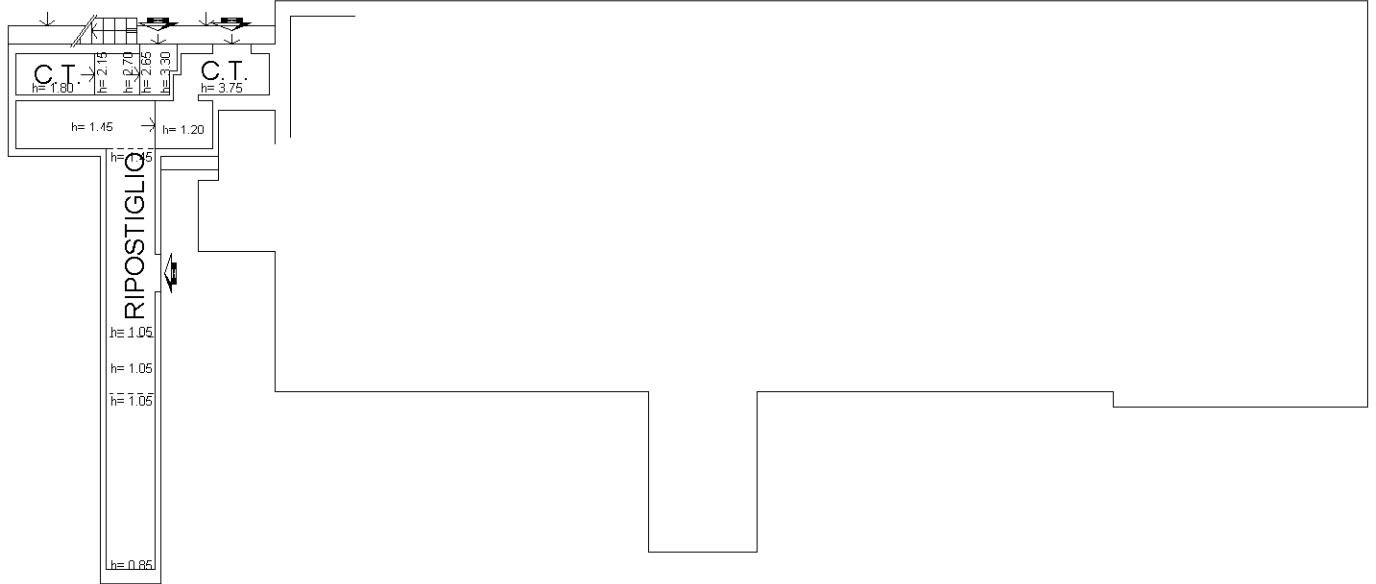

# PIANO TERRA



# PIANO PRIMO h= 3.50

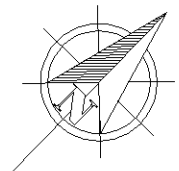

Ultima planimetria in atti