COMUNE DI BUONCONVENTO
PROVINCIA DI SIENA

Comune di Buonconvento
Via Soccini, 32 - Buonconvento (SI)

Richiesta di Parere C.T.V.L.P.S.
AGIBILITA' di PUBBLICO SPETTACOLO

Impianto Natatorio Comunale di Buonconvento
Ubicazione: Via I Maggio - Buonconvento (SI)

TAVOLA N.: 8 AI

ELABORATO: Pianta piano terra, Pianta piano S1 e Pianta della copertura con dettagli per Servizi Igienici ed Accessori e Locali Tecnici

SCALA: 1:100 1:50 1:10

DATA: 27/03/2025

PER APPROVAZIONE

COMMESSA: COMBUONC120225AI\ \PROGETTO CTVLPS

FILE: T0X250325_0

STUDIO TECNICO A. BORGIGNONI & A. PISPICO INGEGNERI ASSOCIATI
Via Cassia Aurelia I, n°25
53042 CHIUSI SCALO (SI)
Tel. e Fax 0578 20 60 73
E-mail: info@studiborgognipispico.it
PEC: alberto.borgognini@ingpec.eu; annalu.pispico@ingpec.eu
Codice Fiscale/Partita IVA: 01107950526

IL TECNICO
Ing. Annita Pispico
FIRMATO DIGITALMENTE

REVISIONE	DATA	MOTIVAZIONE REVISIONE
.....	.....	.....
.....	.....	.....
.....	.....	.....

– LA DIFFUSIONE E RIPRODUZIONE, ANCHE PARZIALE DI QUESTA TAVOLA E' VIETATA A TERMINI DI LEGGE. –

LEGENDA SIMBOLI:

- Pavimentazione con coefficiente antisdrucciolo classe "C" norma DIN 51097 (interni ed esterni) - Superfici dove si cammina a piedi nudi - Zone docce
- Pavimentazione con coefficiente antisdrucciolo classe "R11" norma DIN 51130(R) (interni) - Superfici dove si cammina a piedi calzati - Zone asciutte
- (X) Marcature indicanti i valori minimi e massimi della profondità
- (Y) Segnalazioni sulla profondità della vasca

Per ogni ingresso, passaggio ed uscita di sicurezza il dislivello tra il pavimento interno e quello esterno non dovra' essere superiore a 2,5 cm.

Pianta Piano Terra - Scala 1:100

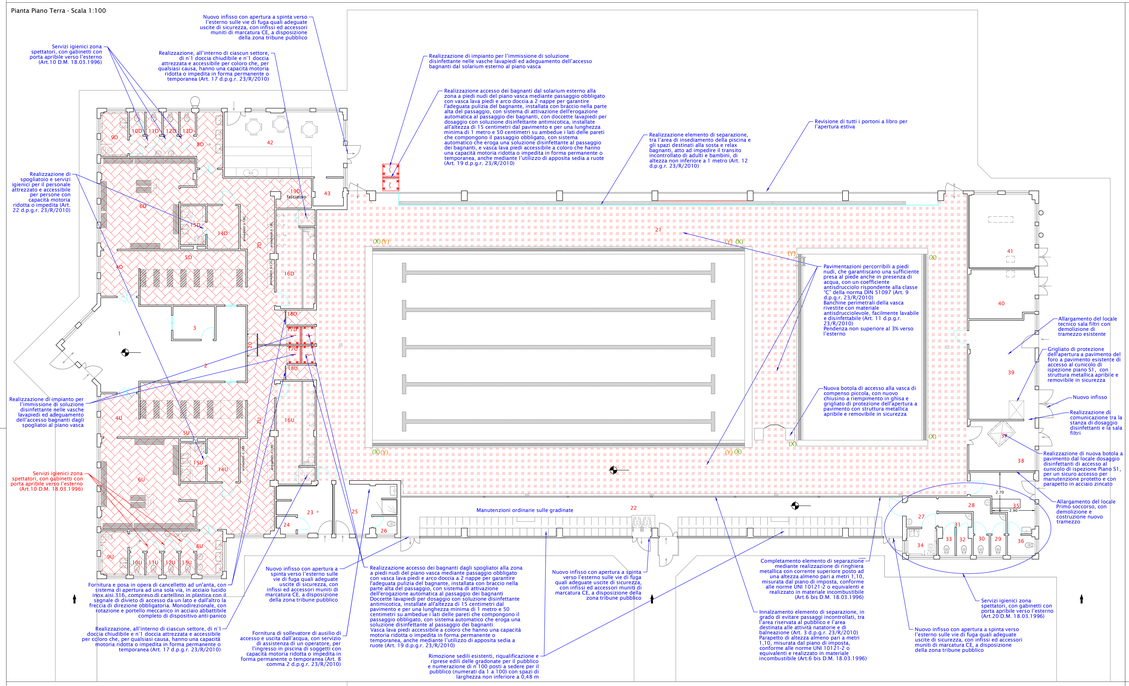

Pianta della Copertura - Scala 1:100

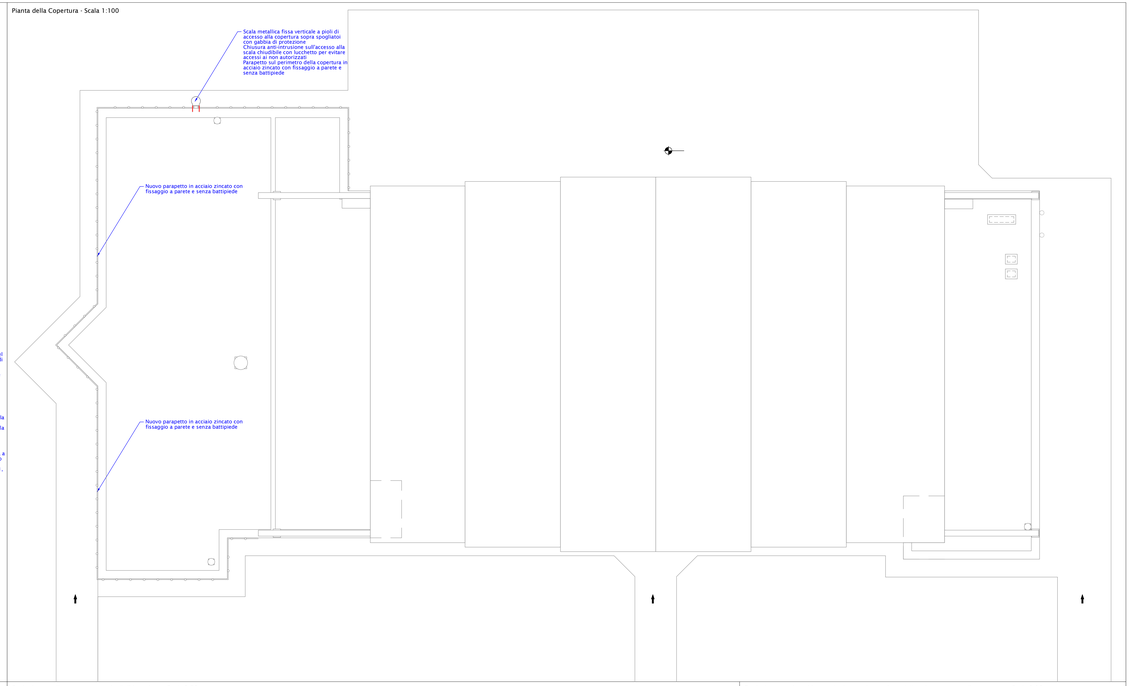

Pianta Piano S1 - Scala 1:100

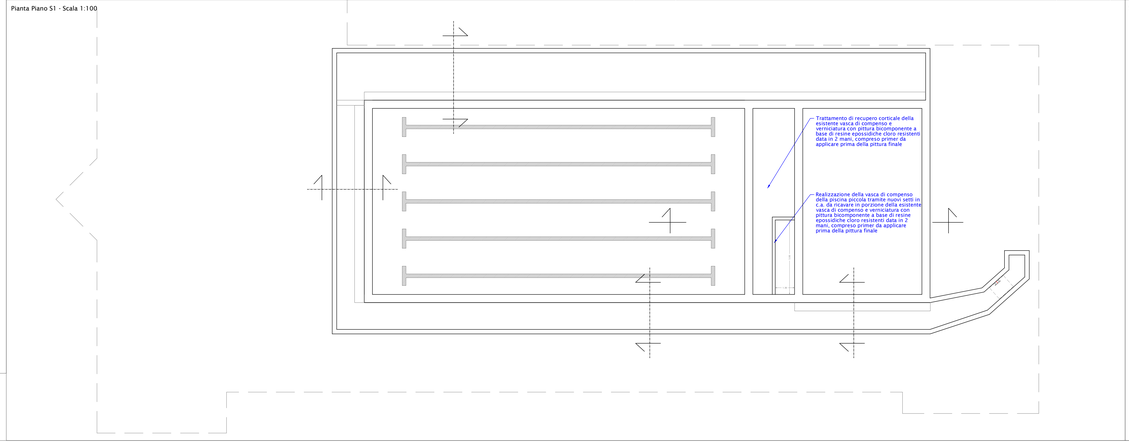

Sezioni vasca di compenso e cunicoli di ispezione - Scala 1:50

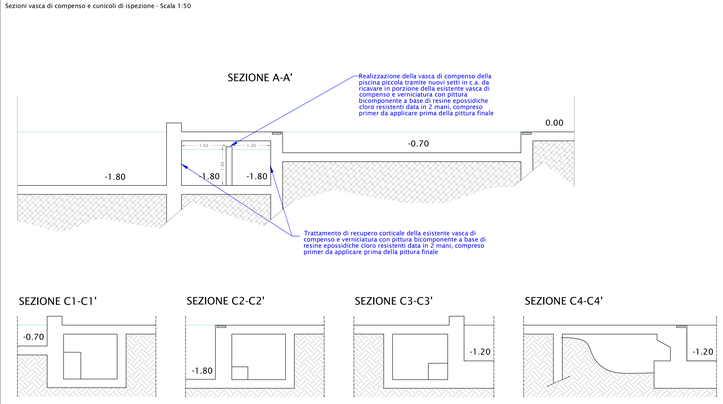

Particolare nuovi setti in c.a. da ricavare in porzione della esistente vasca di compenso - Scala 1:10

MATERIALI:
Acciaio: Barre in acciaio, controllato in stabilimento, ad aderenza migliorata B450C
Calcestruzzo: getto in opera di calcestruzzo ordinario, classe di esposizione ambientale XC2, esposto a corrosione da carbonatazione, per ambiente bagnato, classe di resistenza caratteristica C25/30 – consistenza S3
Copriferro: 3 cm

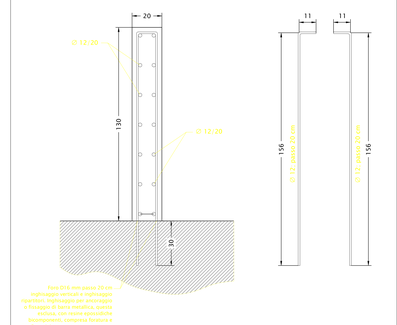

Foro Ø16 mm passo 20 cm per ripristino vincolo e inghisaggio dei ferri. Ripristino per passaggio e fissaggio di barra metallica, previa rimozione, con resine epossidiche bicomponenti, eventuale frattura e predisposizione su struttura portante con foro Ø 16 / 10 profondita' 30 cm