COMUNE DI BUONCONVENTO
PROVINCIA DI SIENA

Comune di Buonconvento
Via Soccini, 32 - Buonconvento (SI)

Progetto di adeguamento normativo dell'impianto natatorio comunale di Buonconvento alla L.R. 8/2006 e s.m.i. ed al Regolamento Regionale n. 54/R del 13/05/2006, ed efficientamento energetico
Ubicazione: Via I Maggio - Buonconvento (SI)
- PROGETTO ESECUTIVO -

TAVOLA N.:	ELABORATO:
4 IM	Distribuzione aeraulica

SCALA:	DATA:	PER APPROVAZIONE
1:100	30/03/2020	

COMMESSA: COMBUONC020120TEAR \PROGETTO ESECUTIVO

FILE: T0XIM300320_0

STUDIO TECNICO BORGOGNI & PISPICO - INGEGNERI ASSOCIATI

STUDIO TECNICO
A. BORGOGNI & A. PISPICO
INGEGNERI ASSOCIATI
Via Cassia Aurelia I, n°25
53043 CHIUSI SCALO (SI)
Telefono/Fax: 0578 228174
E-mail: apbstudio@yahoo.it
PEC: alberto.borgogni@ingpec.eu; annita.pispico@ingpec.eu
Codice Fiscale/Partita IVA: 01107055526

IL TECNICO
Ing. Alberto Borgogni
ORDINE DEGLI INGEGNERI PROVINCIA DI SIENA — ALBERTO BORGOGNI — 813

REVISIONE	DATA	MOTIVAZIONE REVISIONE
.....	.....	.....
.....	.....	.....
.....	.....	.....

~ LA DIFFUSIONE E RIPRODUZIONE, ANCHE PARZIALE DI QUESTA TAVOLA E' VIETATA A TERMINI DI LEGGE. ~

LEGENDA IMPIANTO DI DISTRIBUZIONE AERAULICA

UTA	UNITA' DI TRATTAMENTO ARIA
	CANALE RETTANGOLARE - ESTRAZIONE SPOGLIATOI CANALIZZAZIONI IN POLIURETANO CON FOGLIO DI ALLUMINIO SPESSORE MAGGIORATO A 30 MM E LAMINA ESTERNA DA 200 MICRON TRATTAMENTO ESTERNO CON VERNICE IMPERMEABILIZZANTE
	CANALE RETTANGOLARE - MANDATA ARIA SPOGLIATOI CANALIZZAZIONI IN POLIURETANO CON FOGLIO DI ALLUMINIO SPESSORE MAGGIORATO A 30 MM E LAMINA ESTERNA DA 200 MICRON TRATTAMENTO ESTERNO CON VERNICE IMPERMEABILIZZANTE
	CANALE MANDATA IMPIANTO ESISTENTE NON OGGETTO DI MODIFICA
	CANALE MANDATA IMPIANTO ESISTENTE DA RIMUOVERE
	CANALE ESTRAZIONE IMPIANTO ESISTENTE NON OGGETTO DI MODIFICA
	CANALE ESTRAZIONE IMPIANTO ESISTENTE DA RIMUOVERE
	TUBAZIONI POMPA DI CALORE

STATO MODIFICATO Pianta della Copertura - Scala 1:100

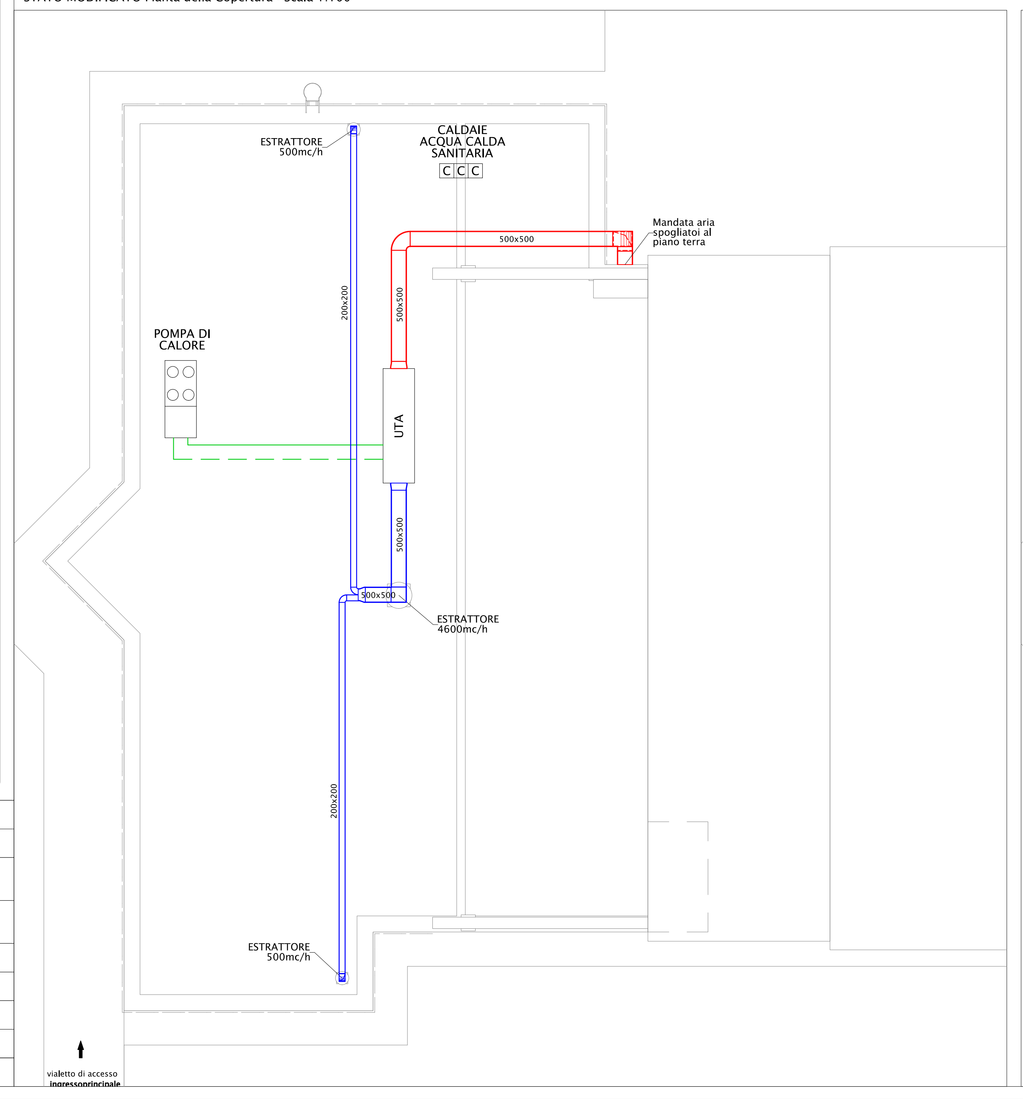
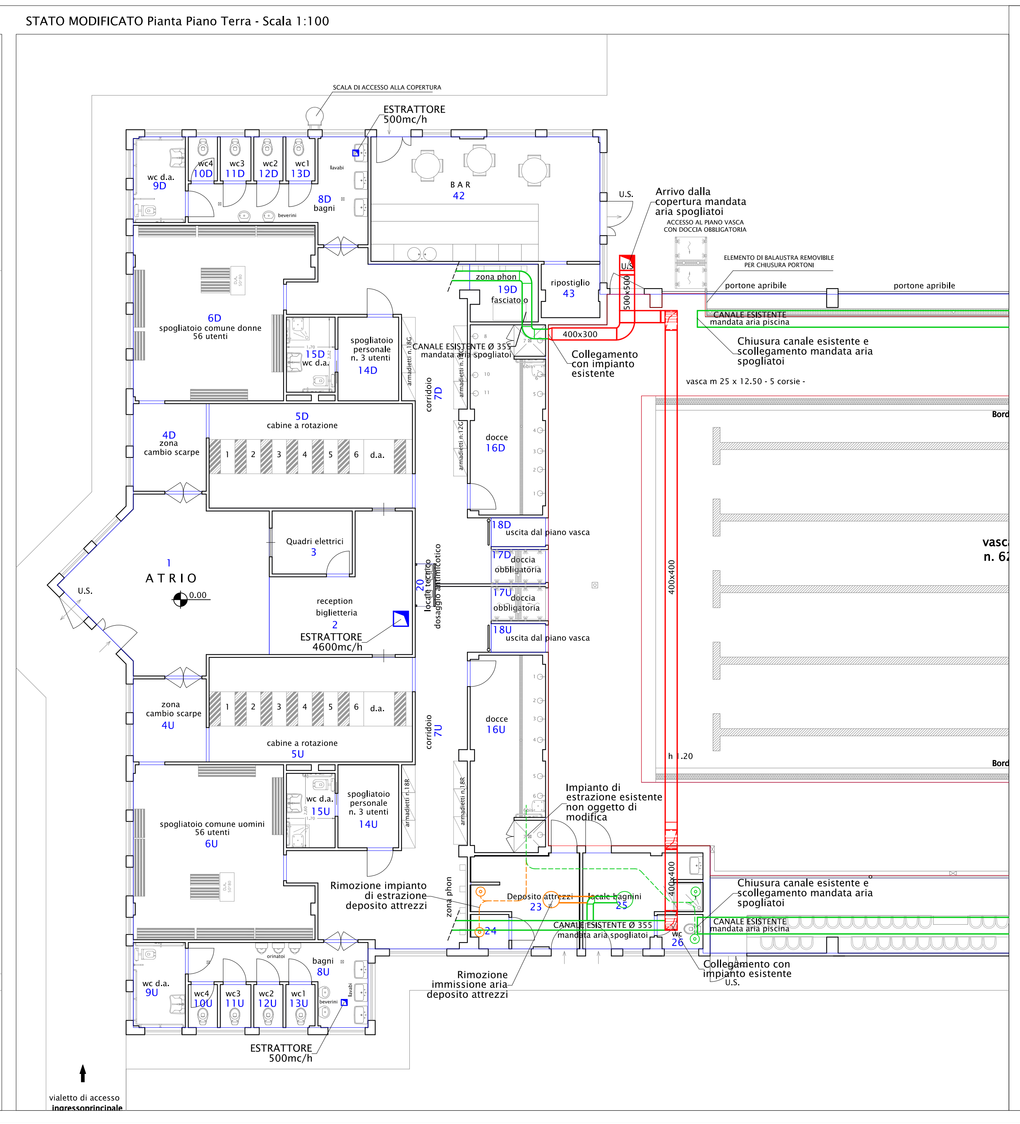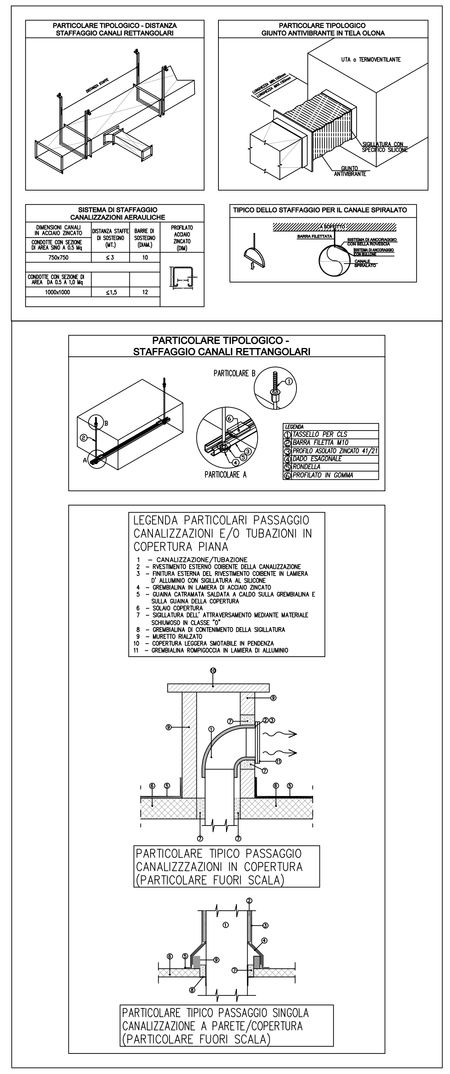
STATO MODIFICATO Pianta Piano Terra - Scala 1:100