COMUNE DI BUONCONVENTO
PROVINCIA DI SIENA

Comune di Buonconvento
Via Soccini, 32 - Buonconvento (SI)

Progetto di adeguamento normativo dell'impianto natatorio comunale di Buonconvento alla L.R. 8/2006 e s.m.i. ed al Regolamento Regionale n. 54/R del 13/05/2006, ed efficientamento energetico
Ubicazione: Via I Maggio - Buonconvento (SI)
- PROGETTO ESECUTIVO -

TAVOLA N.: **8 IM**

ELABORATO: Lay-out apparecchiature e distribuzione gas

SCALA: 1:100

DATA: 30/03/2020

PER APPROVAZIONE

COMMESSA: COMBUONC020120TEAR \PROGETTO ESECUTIVO

FILE: T0XIM300320_0

STUDIO TECNICO BORGOGNI & PISPICO INGEGNERI ASSOCIATI

STUDIO TECNICO
A. BORGOGNI & A. PISPICO
INGEGNERI ASSOCIATI
Via Cassia Aurelia I, n°25
53043 CHIUSI SCALO (SI)
Telefono/Fax: 0578 228174
E-mail: apbstudio@yahoo.it
PEC: alberto.borgogni@ingpec.eu, anita.pispico@ingpec.eu
Codice fiscale/Partita IVA: 01107050526

IL TECNICO
Ing. Alberto Borgogni
ORDINE DEGLI INGEGNERI DELLA PROVINCIA DI SIENA
ALBERTO BORGOGNI
813

REVISIONE	DATA	MOTIVAZIONE REVISIONE
.....	.....	.....
.....	.....	.....
.....	.....	.....

~ LA DIFFUSIONE E RIPRODUZIONE, ANCHE PARZIALE DI QUESTA TAVOLA E' VIETATA A TERMINI DI LEGGE. ~

LEGENDA LINEE	
	NUOVE APPARECCHIATURE
	APPARECCHIATURE ESISTENTI
	APPARECCHIATURE ESISTENTI DA RIMUOVERE
	TUBAZIONI IMPIANTO TERMICO
	TUBAZIONI UNITA DI TRATTAMENTO ARIA
	TUBAZIONI SISTEMA DI FILTRAGGIO PISCINA PICCOLA
	TUBAZIONI SISTEMA DI FILTRAGGIO PISCINA GRANDE
	TUBAZIONI POMPA DI CALORE
	COLLEGAMENTI ELETTRICI
	TUBAZIONE DI ADDIZIONE GAS METANO DI RETE

STATO MODIFICATO Pianta della Copertura - Scala 1:100

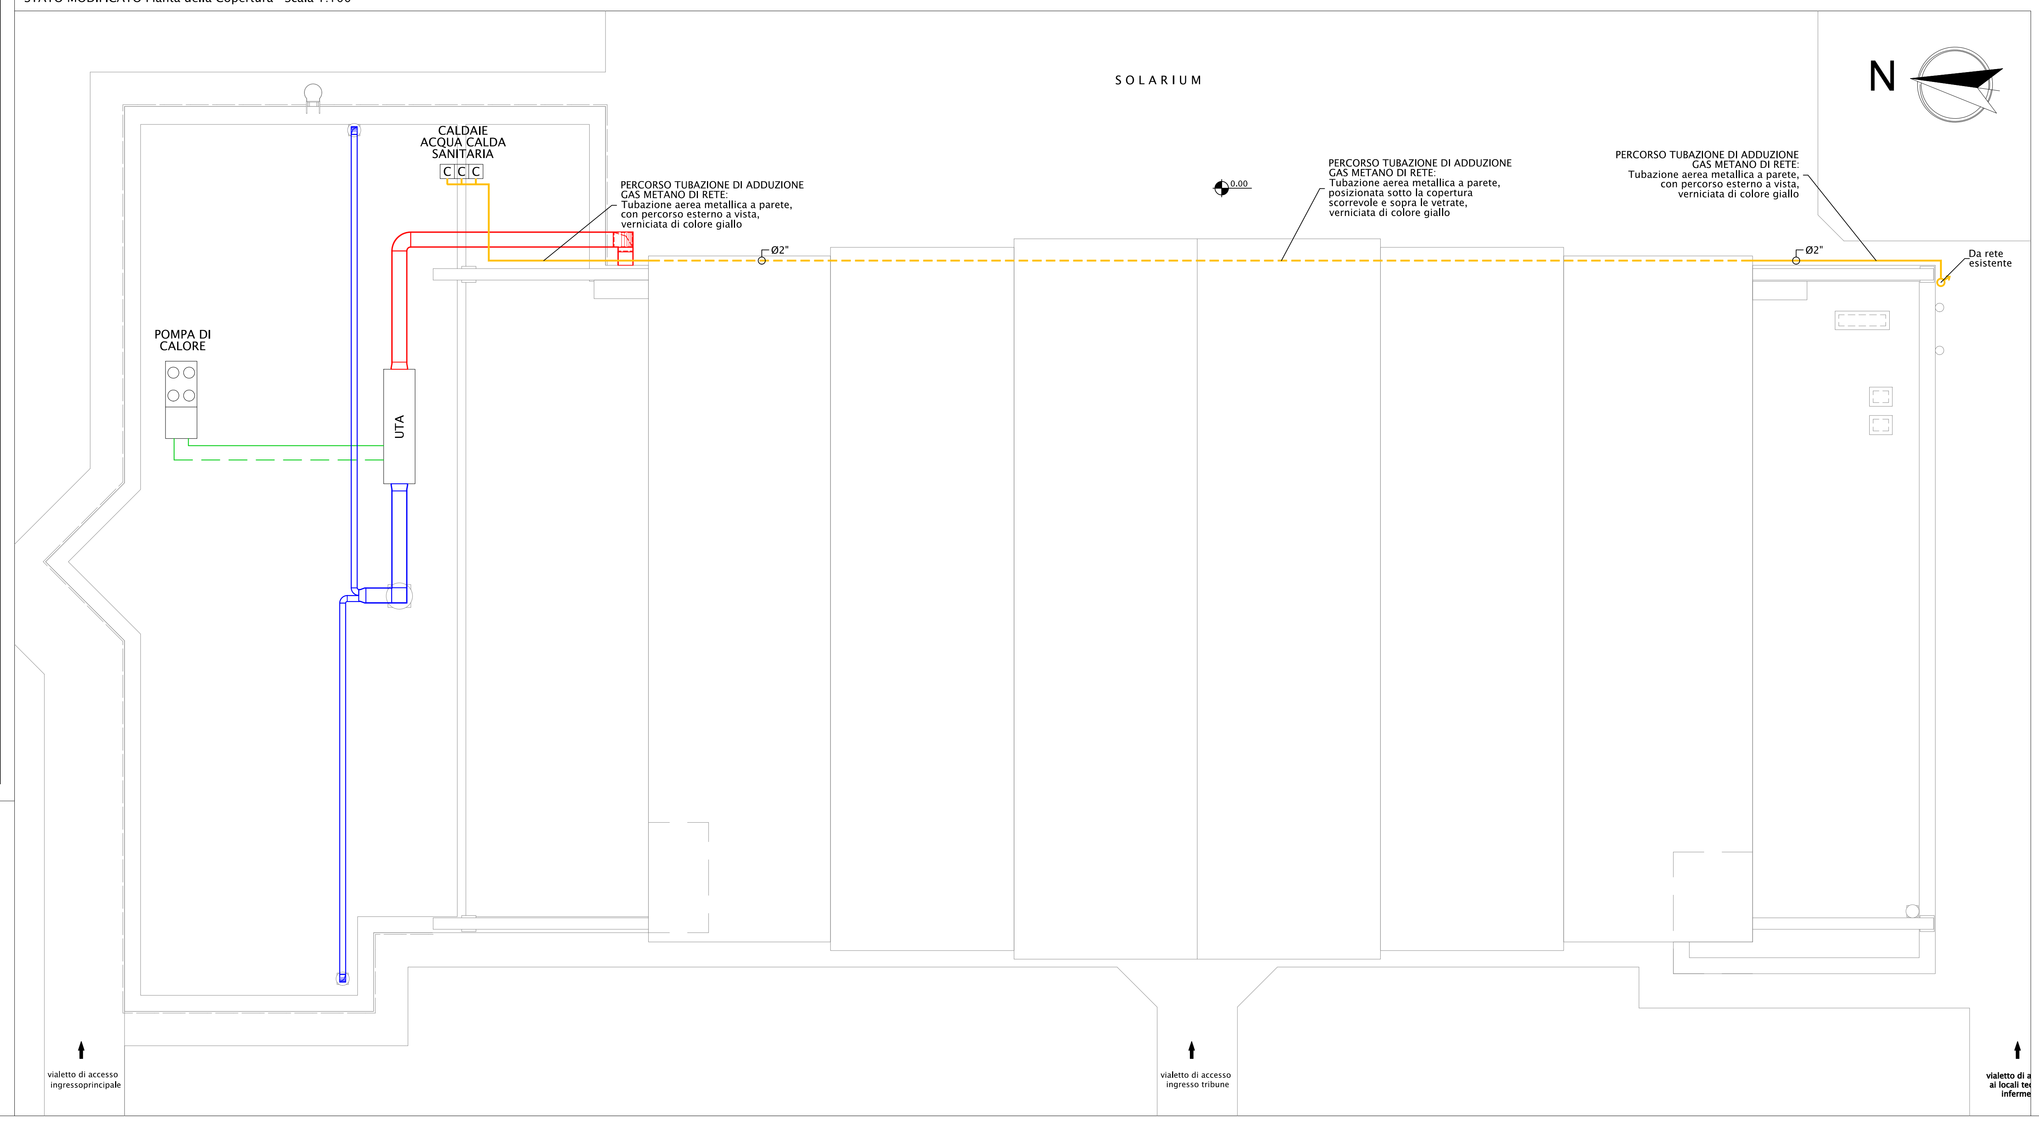

STATO MODIFICATO Pianta Piano Terra - Scala 1:100

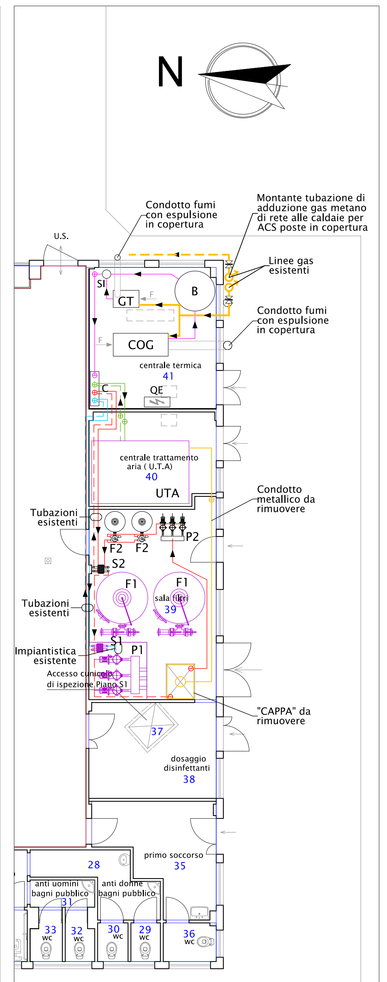

LEGENDA IMPIANTO TERMICO E GAS METANO	
♂	COLONNA MONTANTE IMPIANTO DI ADDIZIONE GAS METANO DI RETE
GT	GENERATORE DI CALORE MODULARE COMPONIBILE A GAS, A CONDENSAZIONE, PER SOLO RISCALDAMENTO, TIPO "COSMOGAS" MODELLO "MYDENS 280T"
COG	COGENERATORE
B	BOLLITORE IN ACCIAIO "TML" TIPO "TML", MODELLO "PF 02506": Capacità= 2500lt
C	COLLETTORE
SI	SEPARATORE IDRAULICO
	FRONTE APPARECCHIO
UTA	UNITA DI TRATTAMENTO ARIA ESISTENTE
S1	SCAMBIATORE A PIASTRE ESISTENTE
F1	FILTRO ESISTENTE
P1	ELETTROPOMPE ESISTENTI
S2	NUOVO SCAMBIATORE A PIASTRE
F2	NUOVO FILTRO
P2	NUOVE ELETTROPOMPE
	VALVOLA DI INTERCETTAZIONE
EV1	ELETTROVALVOLA NORMALMENTE APERTA CON RIARMO MANUALE
EV2	**ELETTROVALVOLA NORMALMENTE CHIUSA COMANDATA ELETTRICAMENTE DAL** COGENERATORE
C	SENSORE GAS METANO
	GIUNTO DIELETTRICO
FG	FILTRO GAS REGOLATORE DI PRESSIONE
VIC	VALVOLA DI INTERCETTAZIONE DEL COMBISTIBILE
	GIUNTO ELASTICO
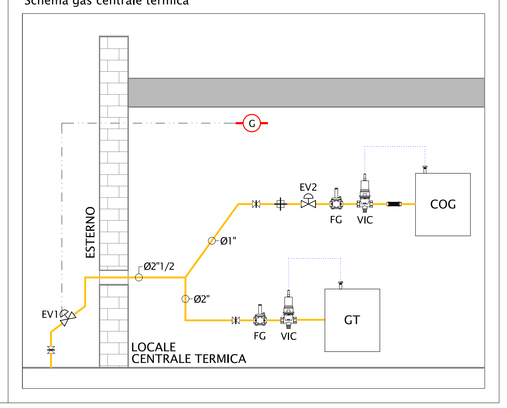
Schema gas centrale termica