COMUNE DI BUONCONVENTO
PROVINCIA DI SIENA

Comune di Buonconvento
Via Soccini, 32 - Buonconvento (SI)

Progetto di adeguamento normativo dell'impianto natatorio comunale di Buonconvento alla L.R. 8/2006 e s.m.i. ed al Regolamento Regionale n. 54/R del 13/05/2006, ed efficientamento energetico
Ubicazione: Via I Maggio - Buonconvento (SI)
- PROGETTO ESECUTIVO -

TAVOLA N.:	ELABORATO:
3 IE	SCHEMA DI DISTRIBUZIONE IMPIANTI ELETTRICI E SPECIALI-ZONE DI DETTAGLIO E PARTICOLARI

SCALA:	DATA:	PER APPROVAZIONE
1:100	30/03/2020	

COMMESSA:	FILE:
COMBUONC020120TEAR \PROGETTO ESECUTIVO	Elettrico1_1

STUDIO TECNICO BORGOGNI & PISPICO INGEGNERI ASSOCIATI

STUDIO TECNICO
A. BORGOGNI & A. PISPICO
INGEGNERI ASSOCIATI
Via Cassia Aurelia I, n°25
53043 CHIUSI SCALO (SI)
Telefono/Fax: 0578 228174
E-mail: apbstudio@yahoo.it
PEC: alberto.borgogni@ingpec.eu, annita.pispico@ingpec.eu
Codice fiscale/Partita IVA: 01107050526

IL TECNICO
Ing. Alberto Borgogni
ORDINE DEGLI INGEGNERI PROV. DI SIENA
ALBERTO BORGOGNI
613

REVISIONE	DATA	MOTIVAZIONE REVISIONE
.....	.....	.....
.....	.....	.....
.....	.....	.....

~ LA DIFFUSIONE E RIPRODUZIONE, ANCHE PARZIALE DI QUESTA TAVOLA E' VIETATA A TERMINI DI LEGGE. ~

LEGENDA IMPIANTO:

	QUADRI DI DISTRIBUZIONE ELETTRICA
GEN COGEN CT	= SGANCIO LINEA ALIMENTAZIONE GENERALE = SGANCIO LINEA COGENERAZIONE = SGANCIO LINEA CENTRALE TERMICA
	COLONNE MONTANTI / DISCENDENTI CANALIZZAZIONI ELETTRICHE
	CASSETTE DI DERIVAZIONE PRINCIPALI
	CAVIDOTTI INTERRATI
	CAVIDOTTI GENERALI PER ALIMENTAZIONI,CON DISTRIBUZIONE A VISTA
	CAVIDOTTI GENERALI PER SERVIZI AUSILIARI
	CAVIDOTTI GENERALI PER ALIMENTAZIONE ILLUMINAZIONE DI SICUREZZA
	CAVIDOTTI GENERALI PER SERVIZI ALLARME INCENDI
T5 1X54	CORPO ILLUMINANTE PLAFONIERA TUBO FLUORESCENTE
LED	CORPO ILLUMINANTE PLAFONIERA LED
	PROIETTORE IP65
	GRUPPO AUTONOMO PER ILLUMINAZIONE DI EMERGENZA LED AUTOALIMENTATO
	INTERRUTTORE CON SPIA / PULSANTE
	PRESA CEE 2P+N+T 16A CON INTERBLOCCO
	PRESA CEE 3P+N+T-16A-CON INTERBLOCCO
PHON	ASCIUGACAPELLI A FILO DA PARETE
	FOTOCELLULA DI RILEVAMENTO PASSAGGIO PEDONALE CON RIFLETTORE
	PULSANTE A TIRANTE
	SEGNALATORE OTTICO / ACUSTICO
	PULSANTE DI ANNULLAMENTO CHIAMATA
	PANNELLO RIPETITORE ALLARME OTTICO / ACUSTICO
	PULSANTE PER COMANDO DI EMERGENZA PROTETTO
	SORGENTE DI SICUREZZA PER ALIMENTAZIONE ILLUMINAZIONE DI EMERGENZA (CPSS)
CRT	CENTRALINA VVF = CENTRALE ALLARME INCENDI - AUTONOMIA 60 MINUTI
	CALATA A VISTA IMPIANTO ESISTENTE PROTEZIONE SCARICHE ATMOSFERICHE
	POSIZIONE INDICATIVA DISPERSORE DI TERRA ESISTENTE
	COLLEGAMENTO DI POTENZA (GENERICO, APPARECCHIATURA INDICATA)
	COLLEGAMENTO DI CONTROLLO (GENERICO, APPARECCHIATURA INDICATA)

DETTAGLIO LOCALI TECNICI PIANO TERRA
SCALA 1:50

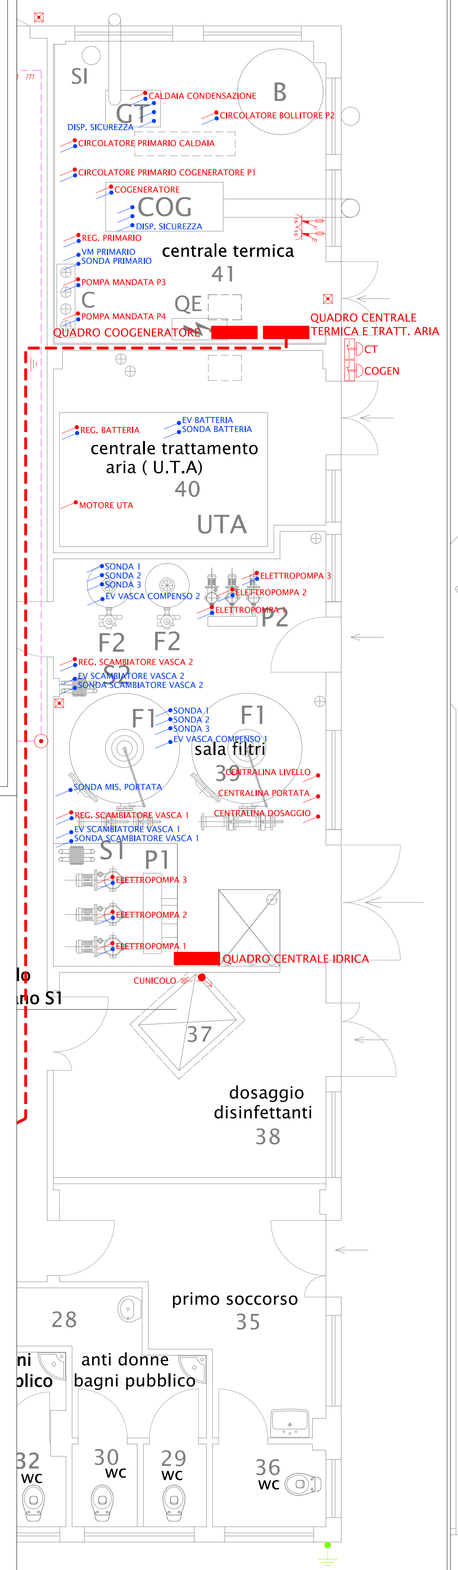

PORZIONE PIANO COPERTURA
SCALA 1:100

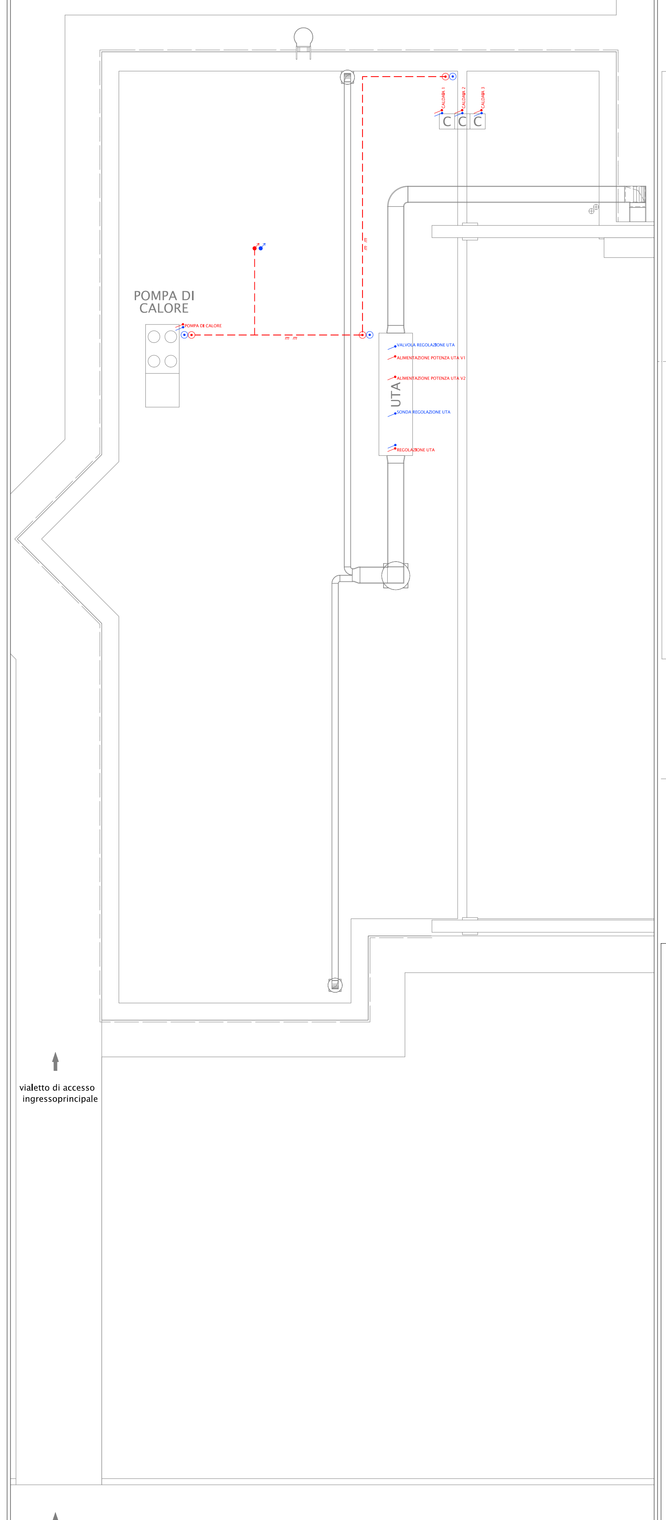

PORZIONE PIANO INTERRATO
SCALA 1:100

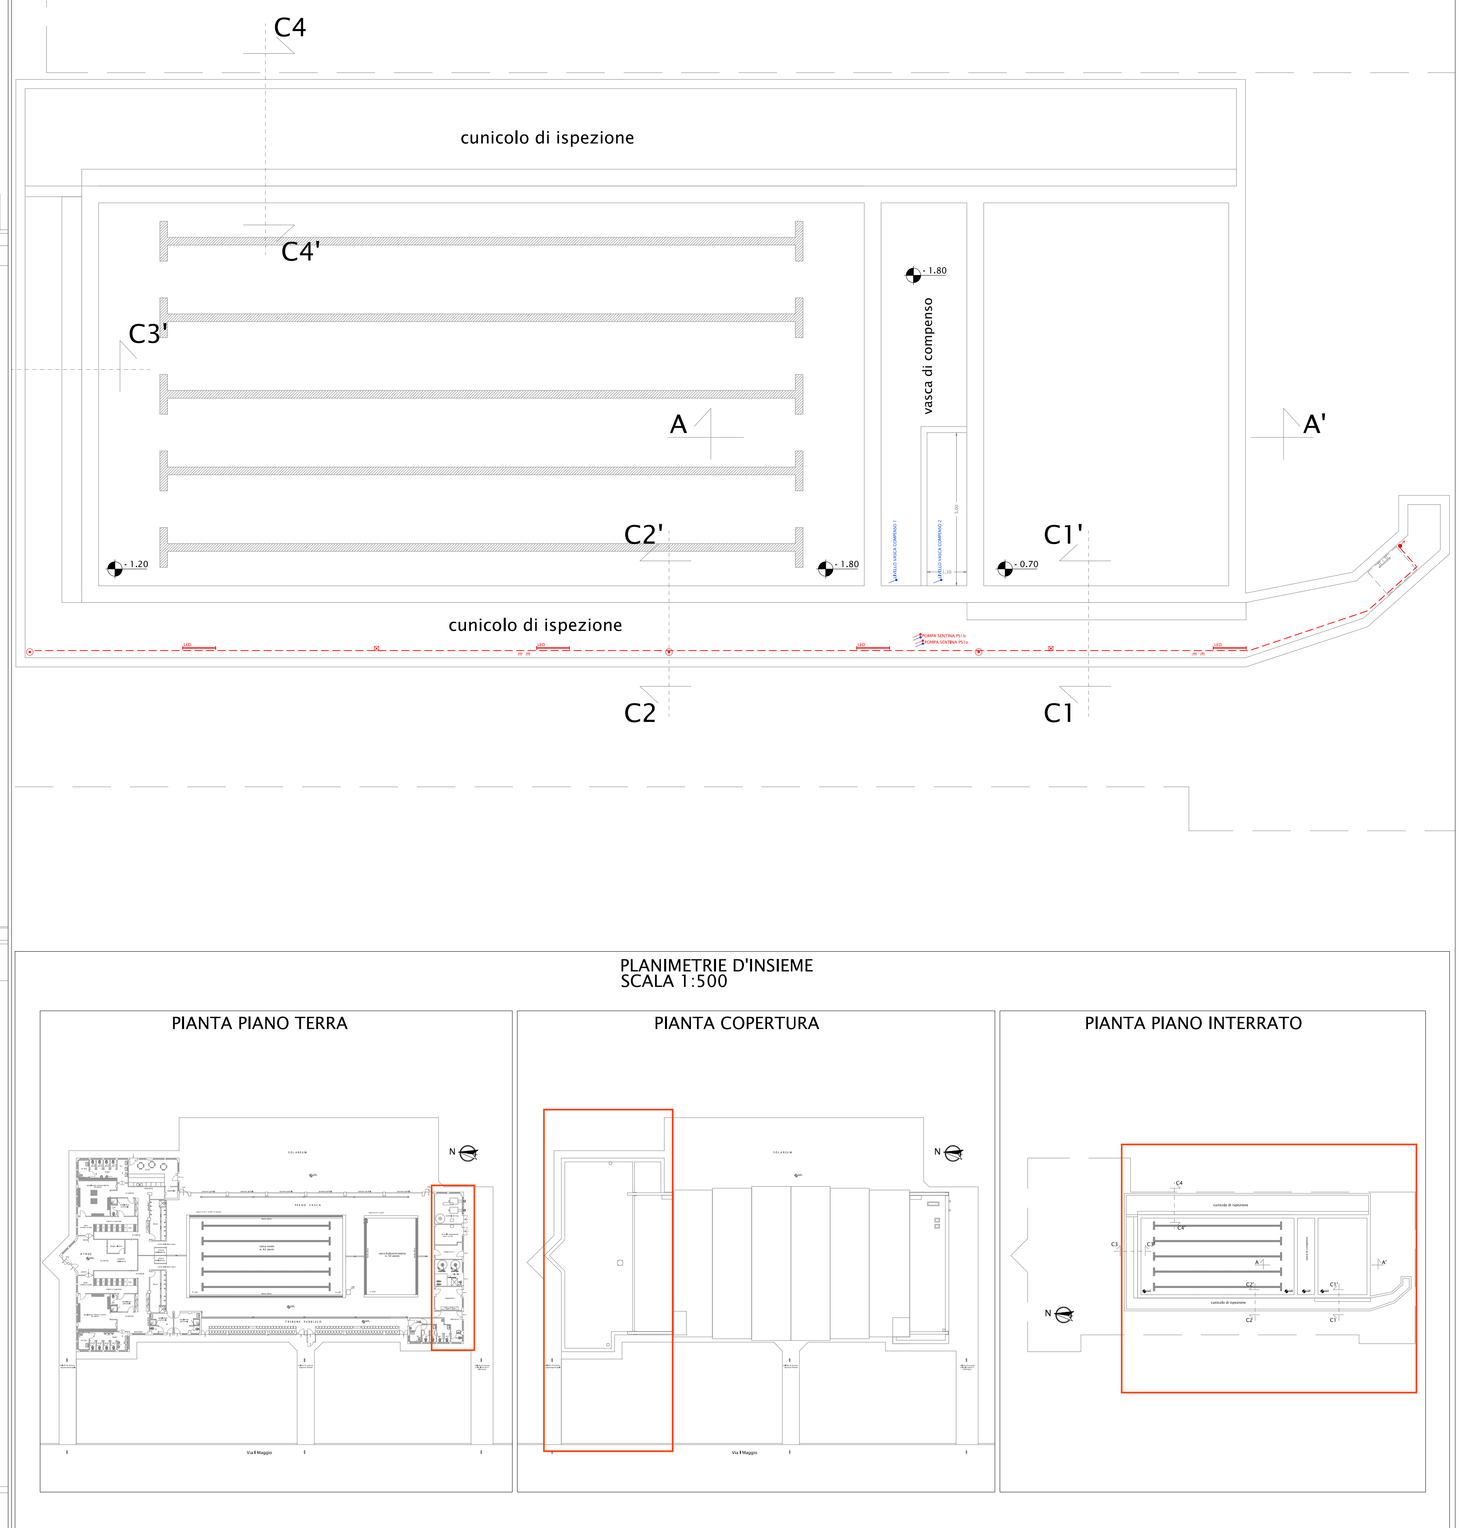

PLANIMETRIE D'INSIEME
SCALA 1:500

PIANTA PIANO TERRA

PIANTA COPERTURA

PIANTA PIANO INTERRATO