COMUNE DI BUONCONVENTO
PROVINCIA DI SIENA

Comune di Buonconvento
Via Soccini, 32 - Buonconvento (SI)

Richiesta di Parere C.T.V.L.P.S.
AGIBILITA' di PUBBLICO SPETTACOLO

Impianto Natatorio Comunale di Buonconvento
Ubicazione: Via I Maggio - Buonconvento (SI)

TAVOLA N.:	ELABORATO:
1 AI	Planimetria generale di inquadramento

SCALA:	DATA:	PER APPROVAZIONE
1:250	27/03/2025	

COMMESSA:	FILE:
COMBUONC120225AI\ \PROGETTO CTVLPS	T01AI240325_0

STUDIO TECNICO
BORGOGNI & PISPICO
INGEGNERI ASSOCIATI

STUDIO TECNICO
A. BORGOGNI & A. PISPICO
INGEGNERI ASSOCIATI
Via Cassia Aurelia I, n°25
53043 CHIUSI SCALO (SI)
Telefono/Fax: 0578 228174
E-mail: info@studioborgognipispico.it
PEC: alberto.borgogni@ingpec.eu; annita.pispico@ingpec.eu
Codice fiscale/Partita IVA: 01107050526

IL TECNICO
Ing. Annita Pispico
Iscritto all'Ordine degli Ingegneri della Provincia di Siena n°A1182
Iscrizione elenchi ex L.818/84 ora D.Lgs.n°139/2006
M.I. n°SI01182100146

FIRMATO DIGITALMENTE

REVISIONE	DATA	MOTIVAZIONE REVISIONE
.....	.....	.....
.....	.....	.....
.....	.....	.....

~ LA DIFFUSIONE E RIPRODUZIONE, ANCHE PARZIALE DI QUESTA TAVOLA E' VIETATA A TERMINI DI LEGGE. ~

Foto satellitare

Aerofotogrammetrico

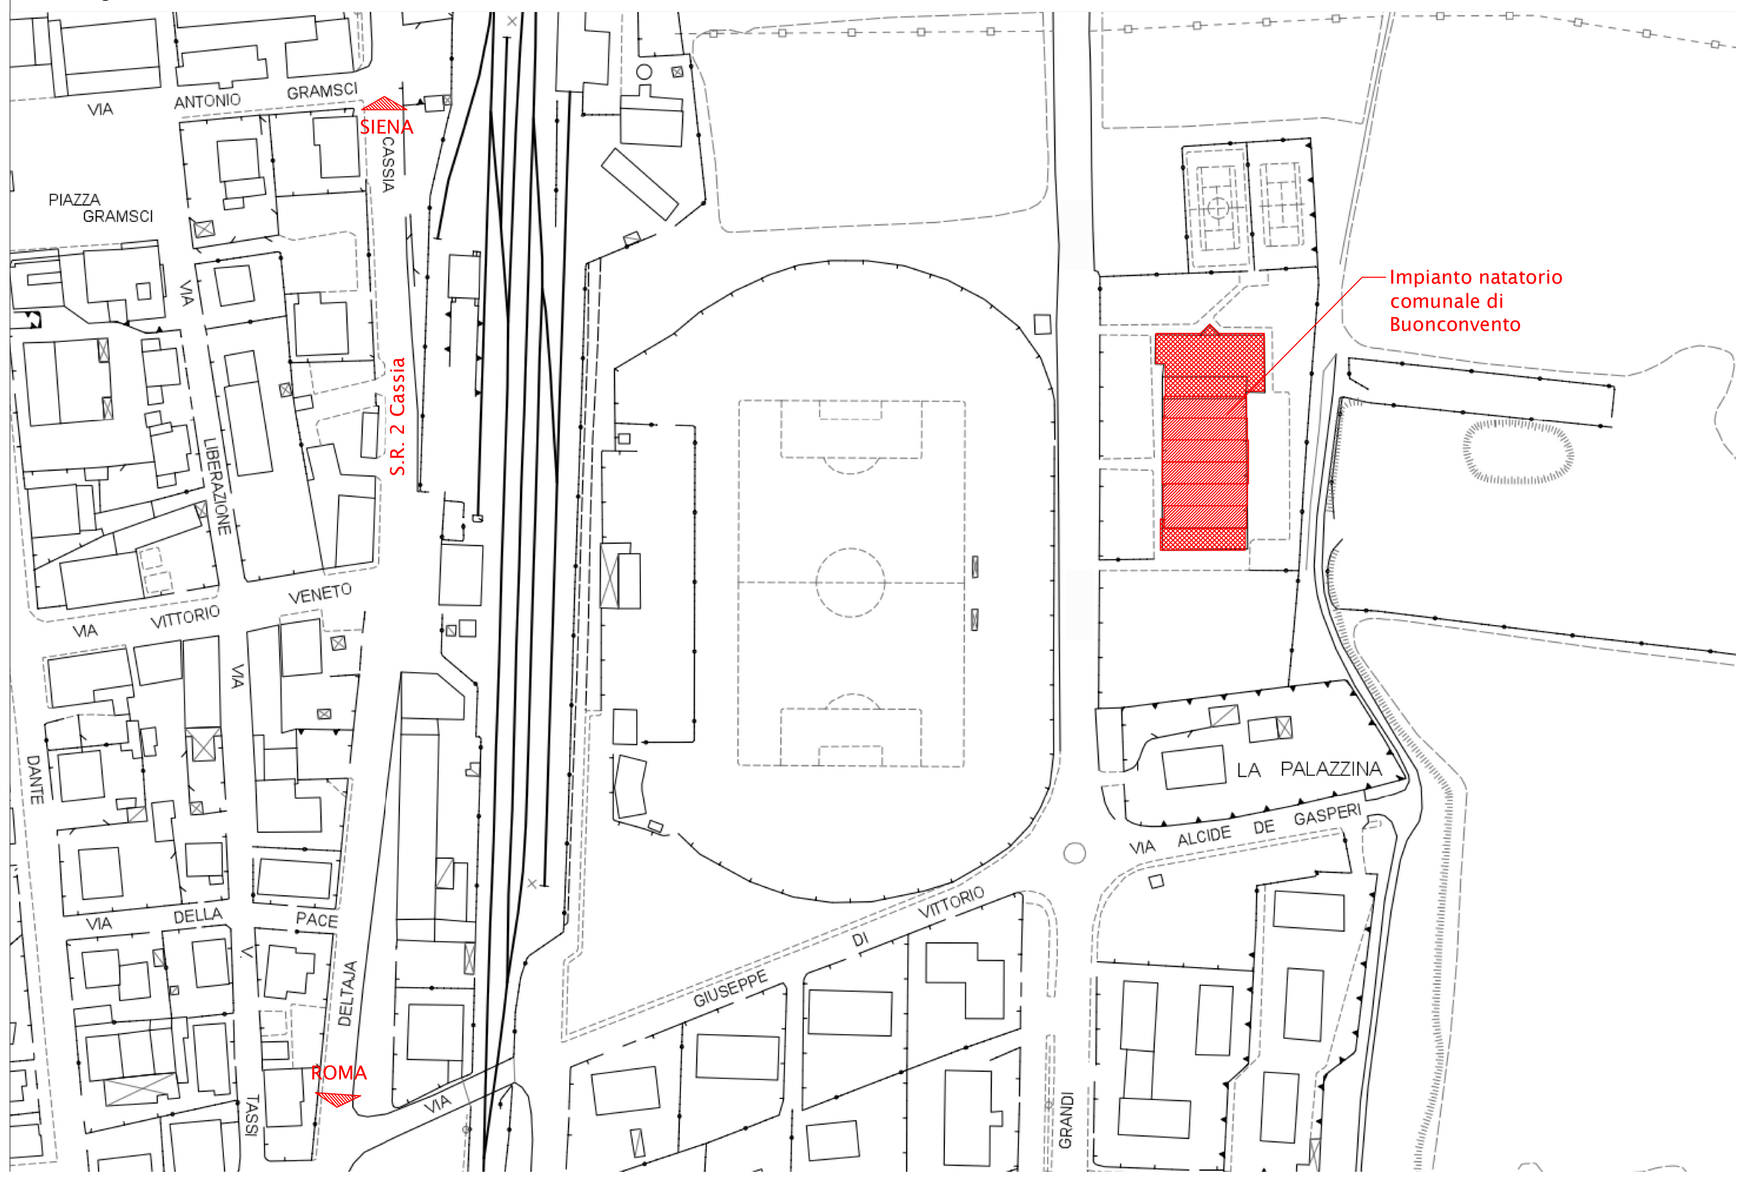
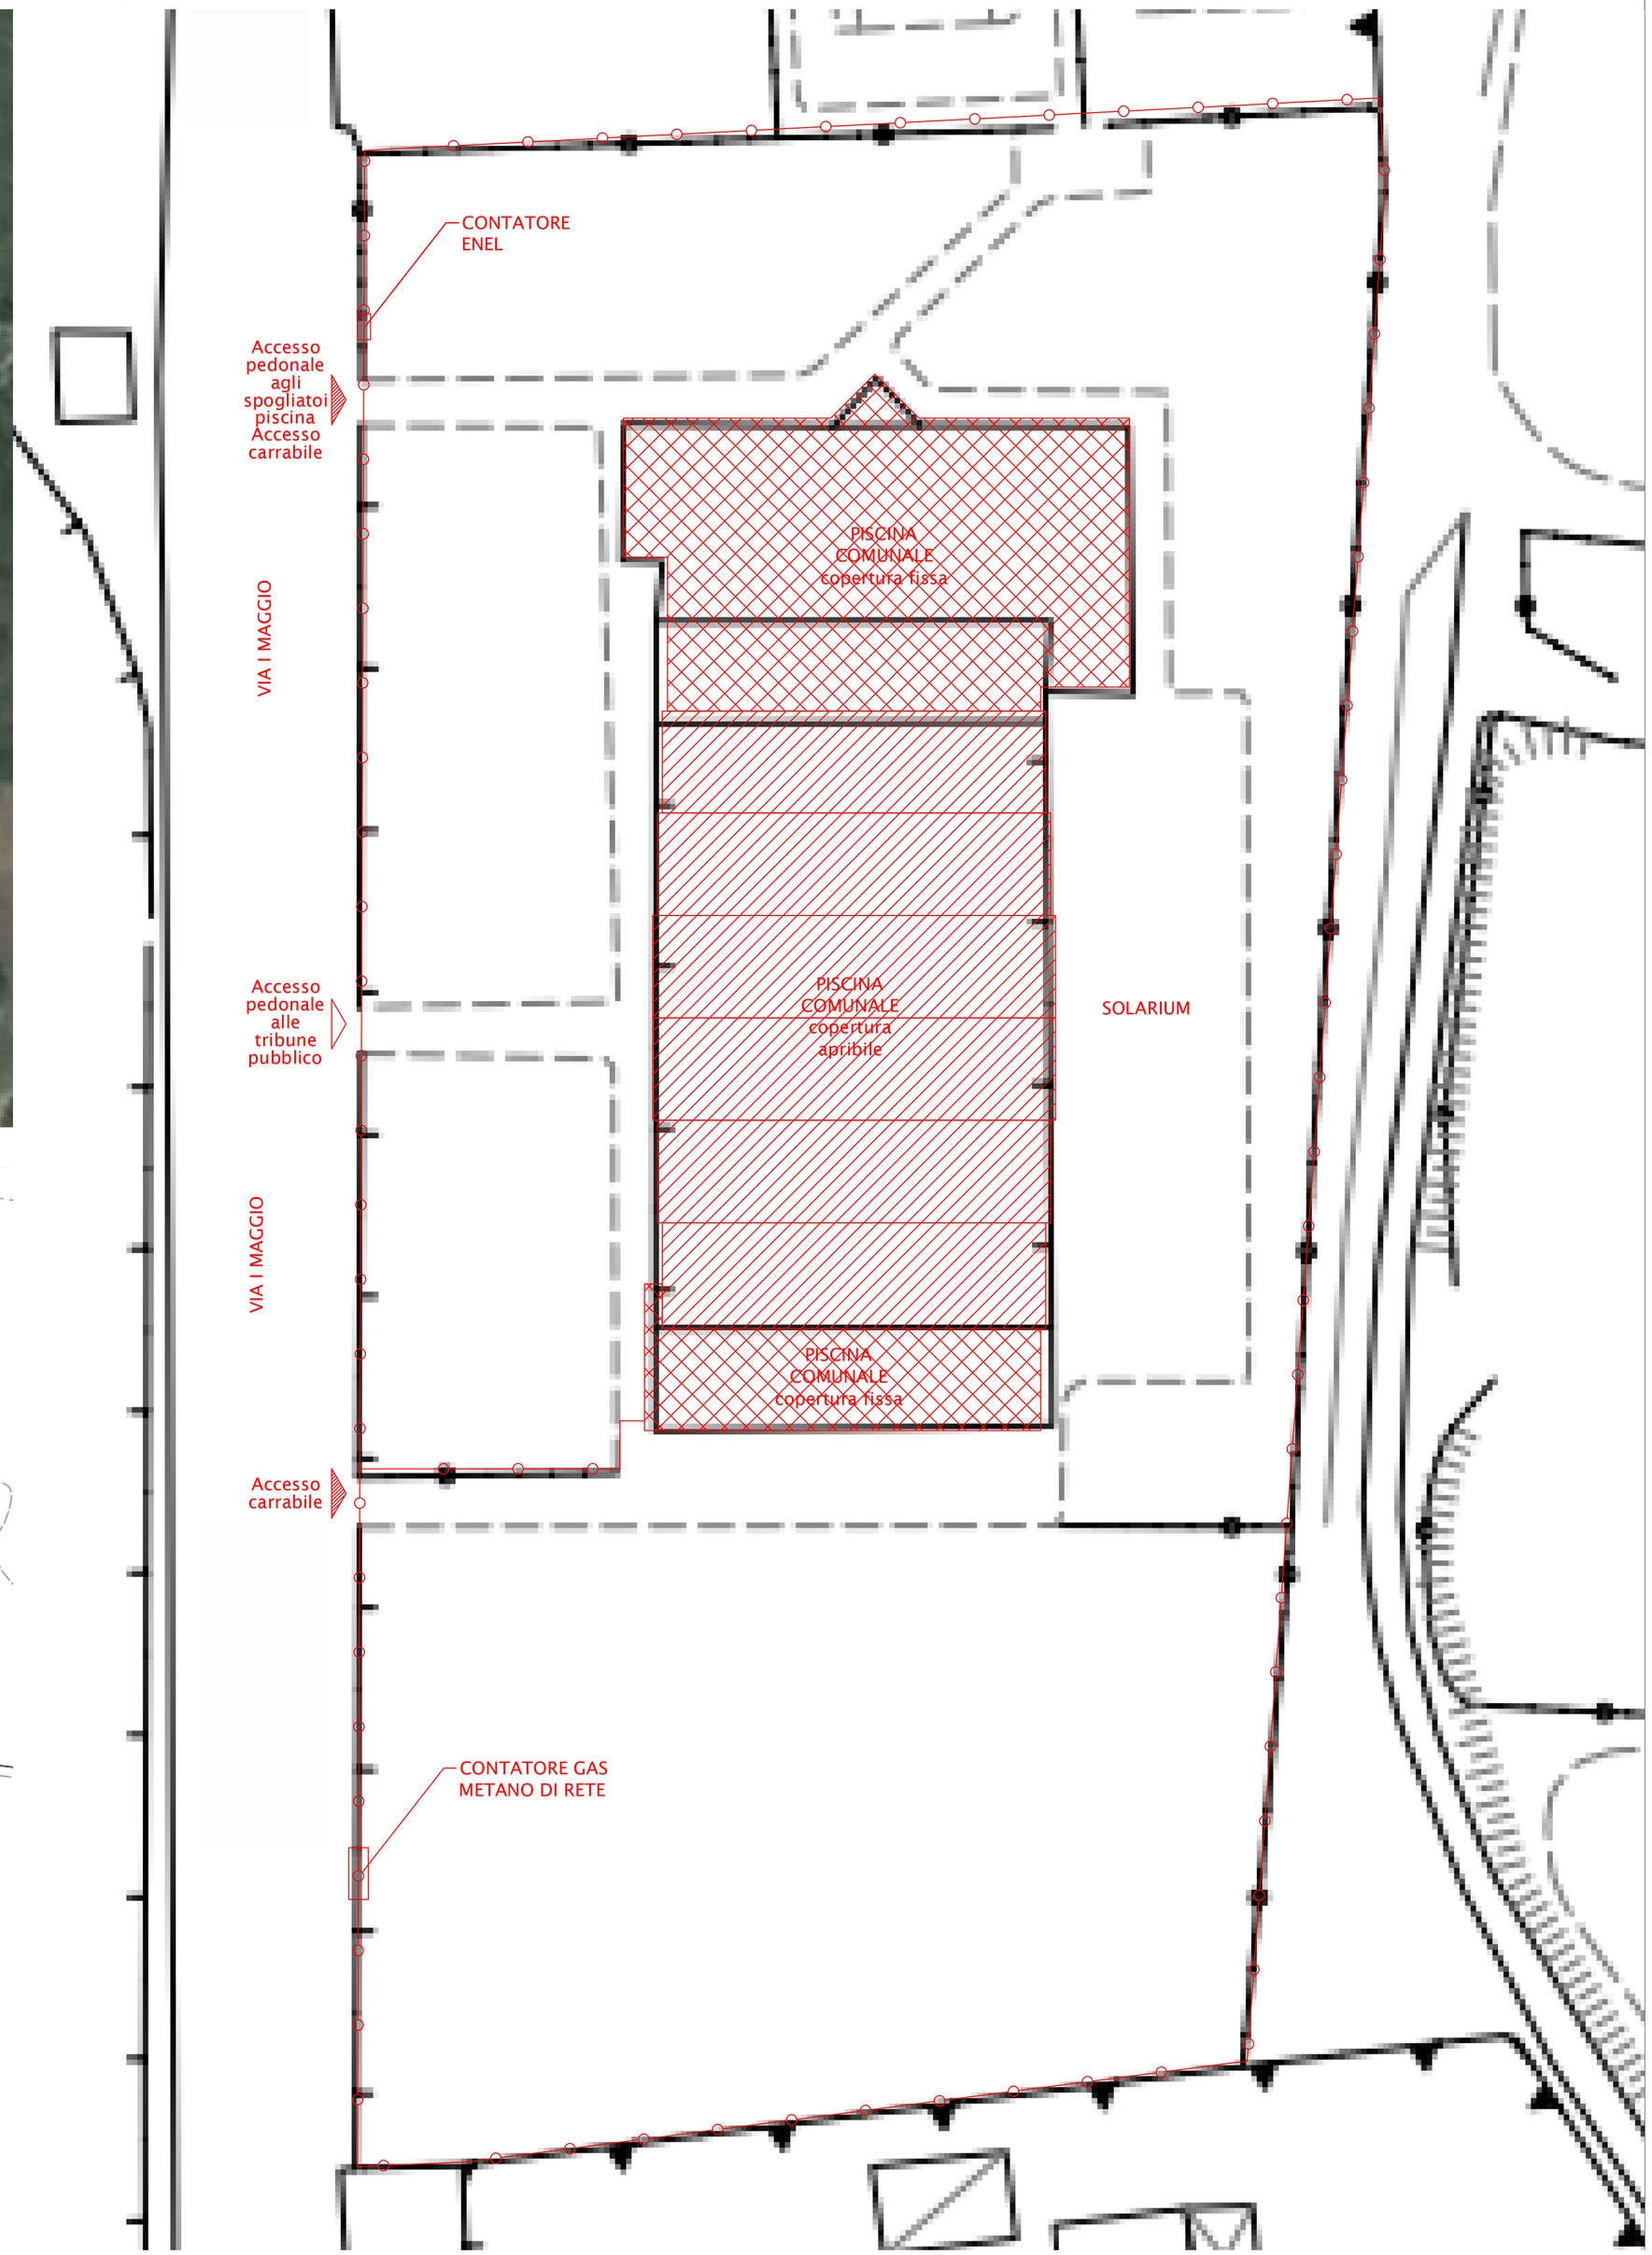
Planimetria generale - Scala 1:250