Agenzia delle Entrate

# CATASTO FABBRICATI

Ufficio provinciale di

Siena

| | |
|---|---|
| Dichiarazione protocollo n. | SI0123293 del 23/12/2025 |
| Comune di Monteroni D'arbia | |
| Via Nicola Calipari | civ. SNC |

| | |
|---|---|
| Identificativi Catastali: | |
| Sezione: | |
| Foglio: 60 | |
| Particella: 405 | |
| Subalterno: | |

| | |
|---|---|
| Compilata da: Rinaldi Vanessa | |
| Iscritto all'albo: Geometri | |
| Prov. Siena | N. 1011 |

| | |
|---|---|
| Planimetria | |
| Scheda n. 1 | Scala 1: 200 |

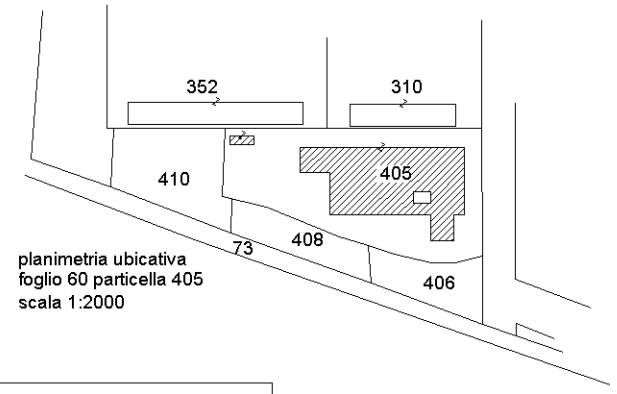


planimetria ubicativa
foglio 60 particella 405
scala 1:2000

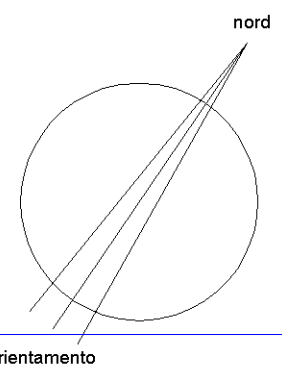


10 metri

Catasto dei Fabbricati - Situazione al 23/12/2025 - Comune di MONTERONI D'ARBIA(F605) - < Foglio 60 - Particella 405 - Subalterno >
VIA NICOLA CALIPARI n. SNC Piano T

Data: 23/12/2025 - n. T81881 - Richiedente: RNLVSS76T42I726I
Totale schede: 1 - Formato di acquisizione: A3(297x420) - Formato stampa richiesto: A3(297x420)
Ultima planimetria agli atti
Data: 23/12/2025 - n. T81881 - Richiedente: RNLVSS76T42I726I